


R 396537

H 5474043






Datum: 4.5.2021

Maßstab: 1 : 500

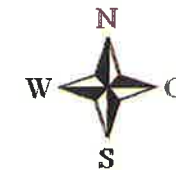


Notiz

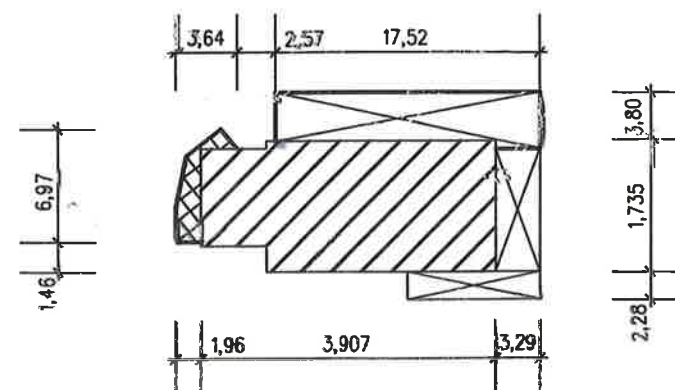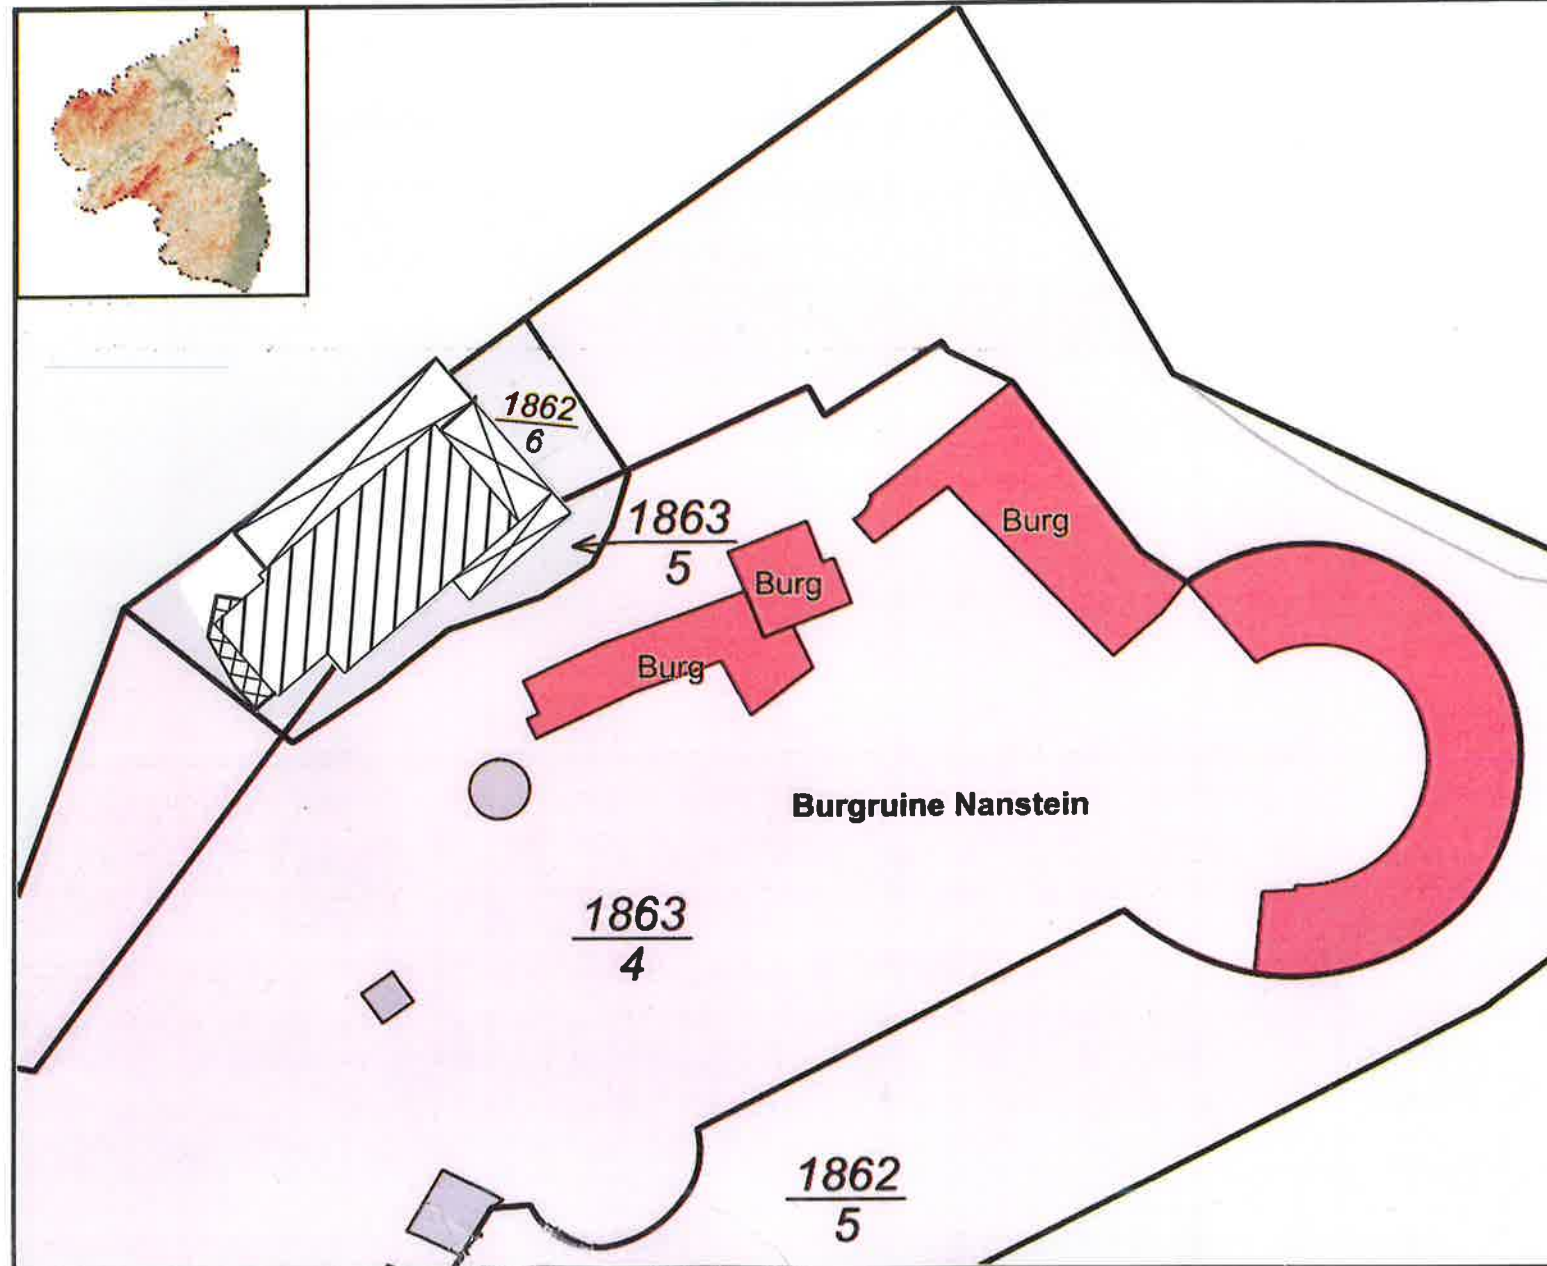


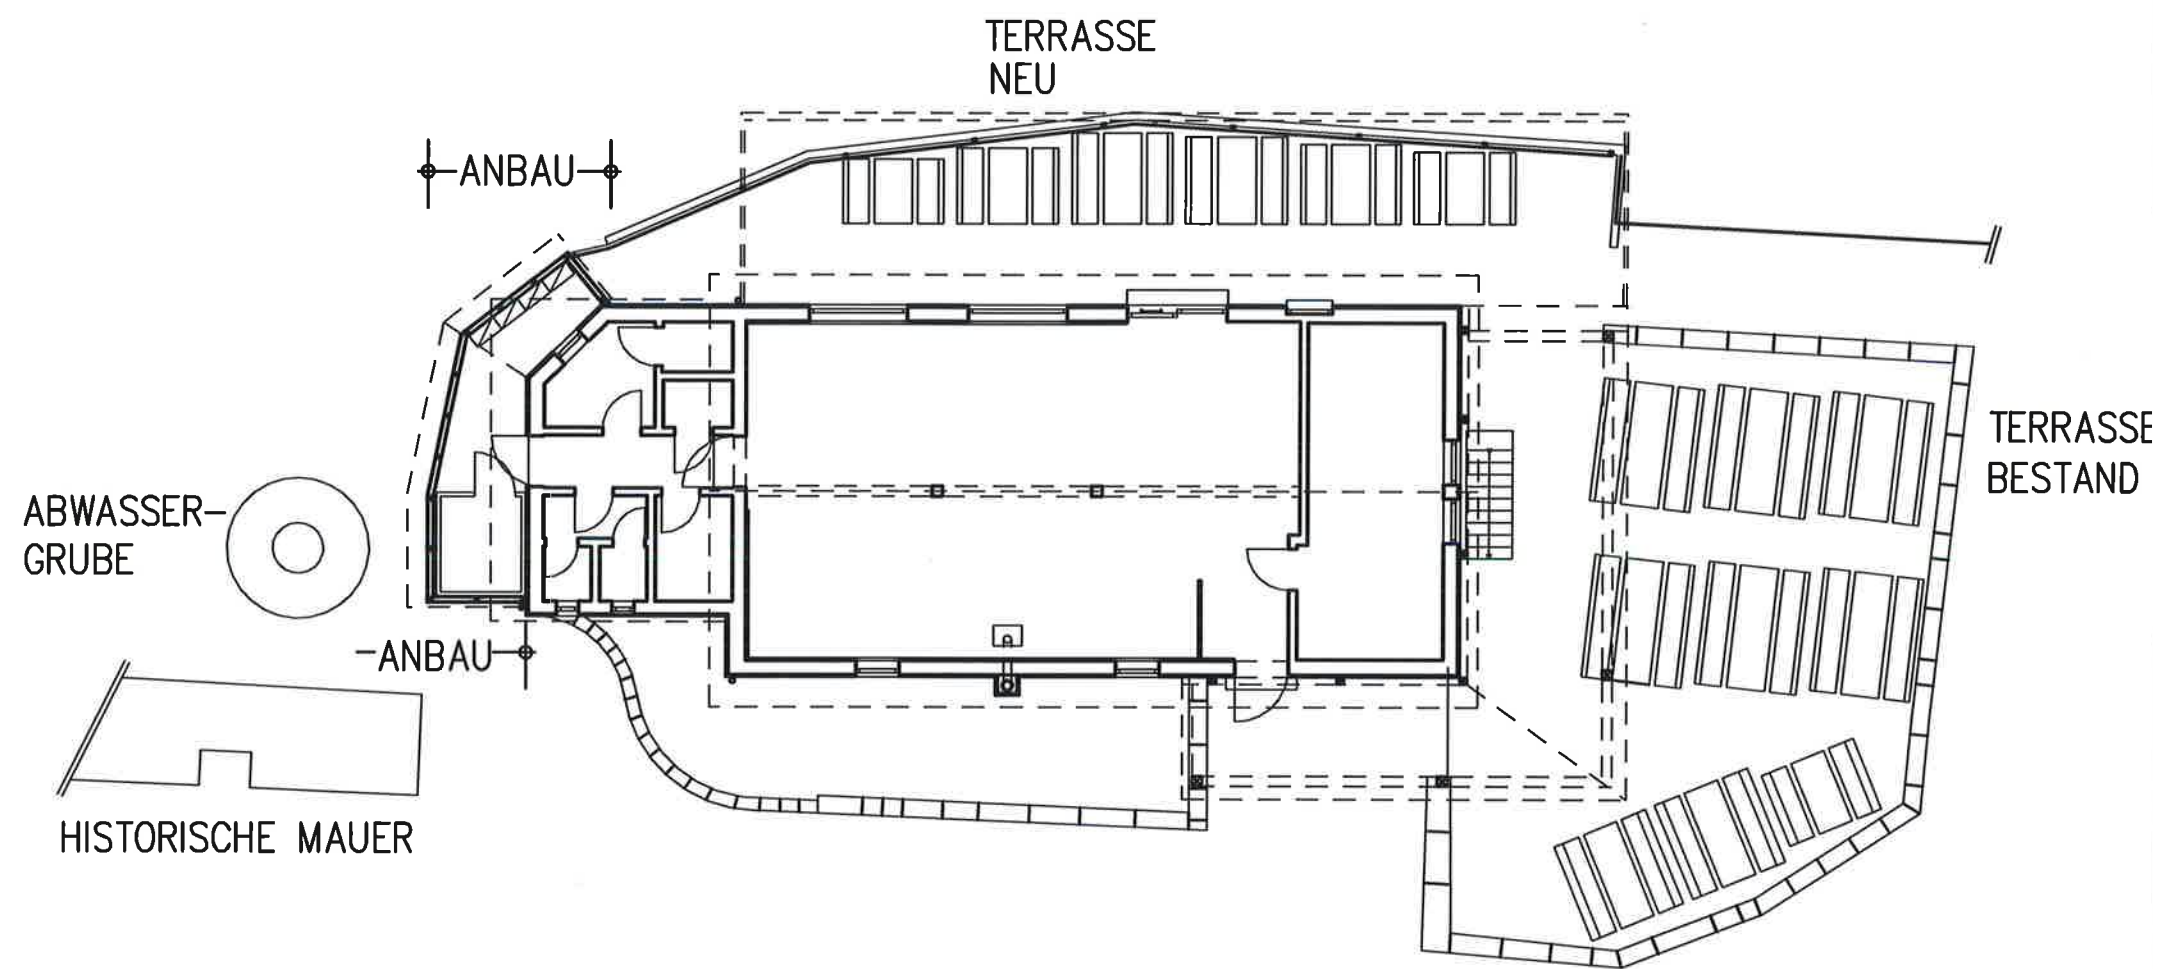


FREIANLAGE 1: 150

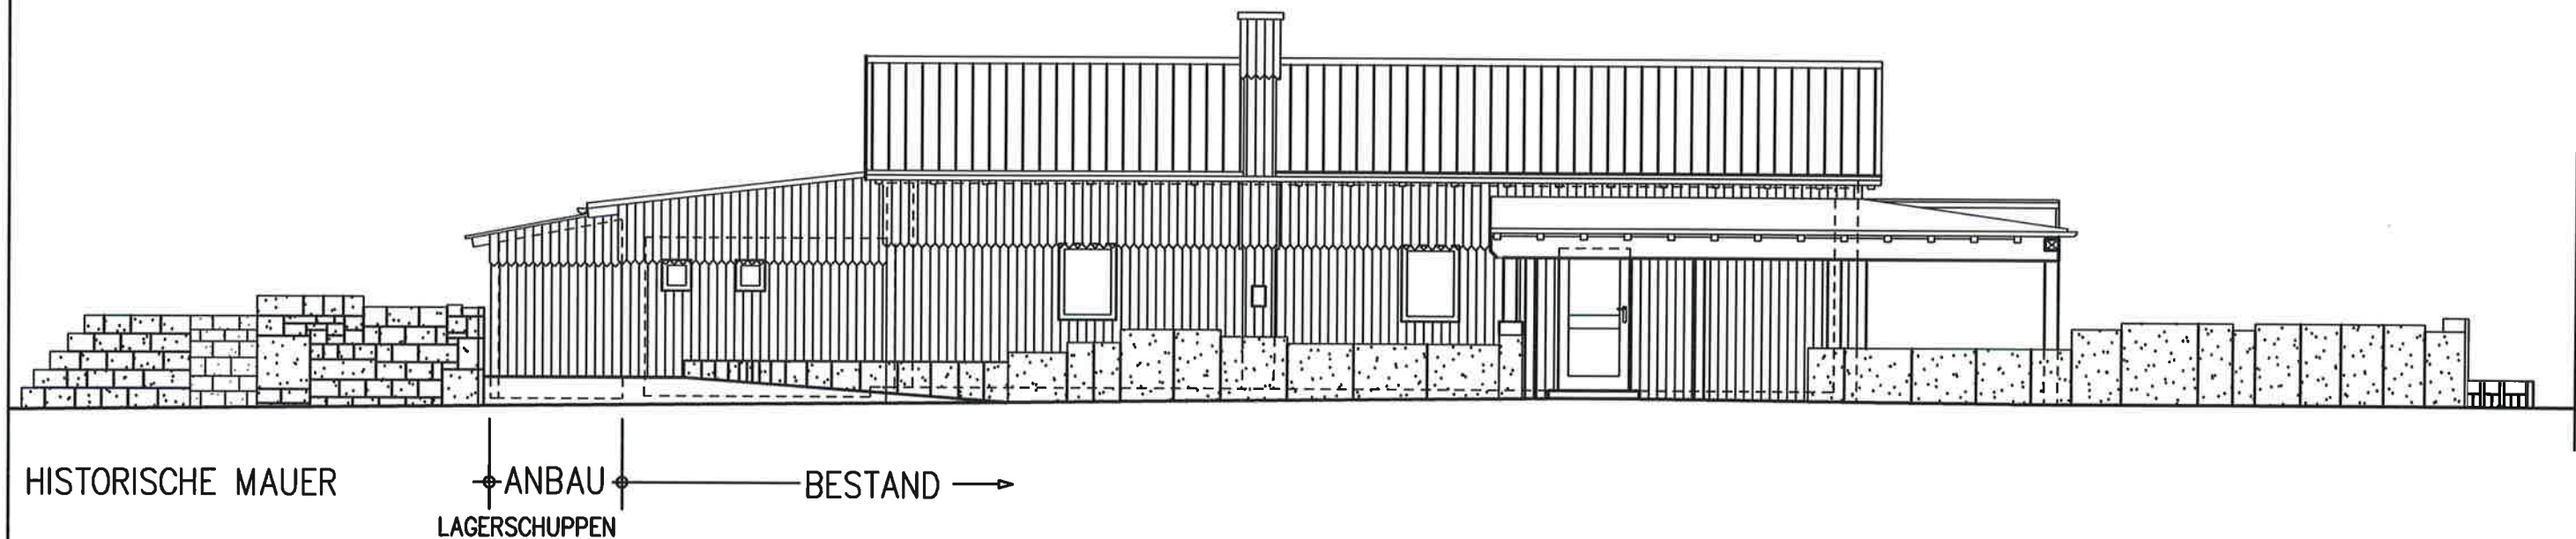


SÜDOST-ANSICHT M 1:100

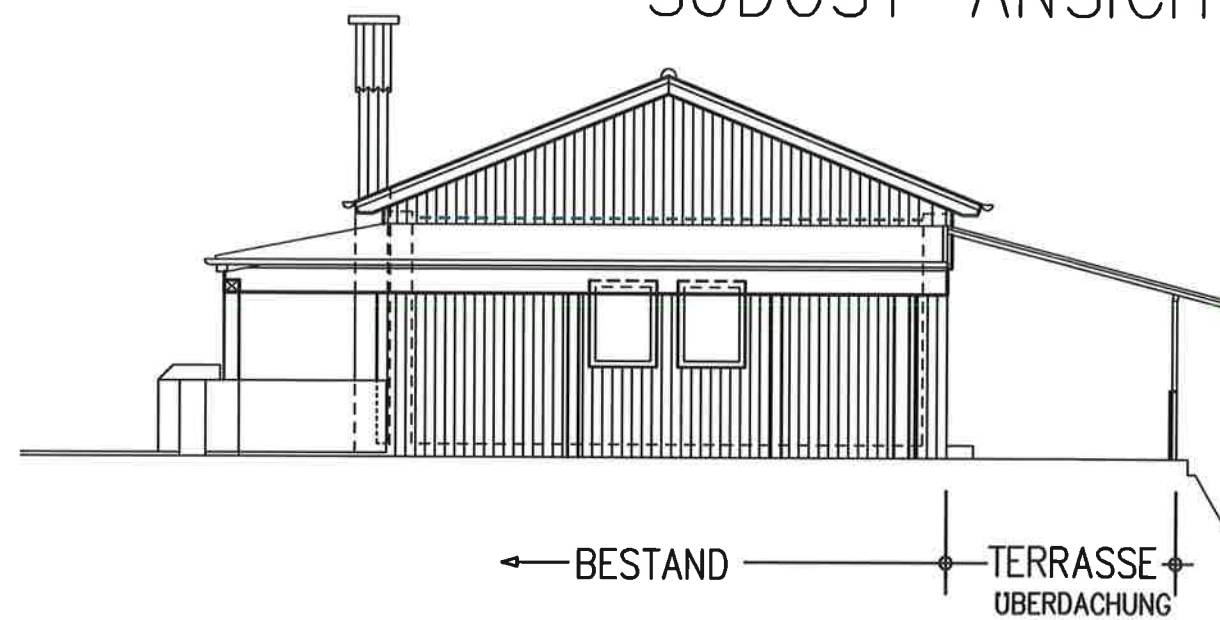

NORDOST-ANSICHT M 1:100

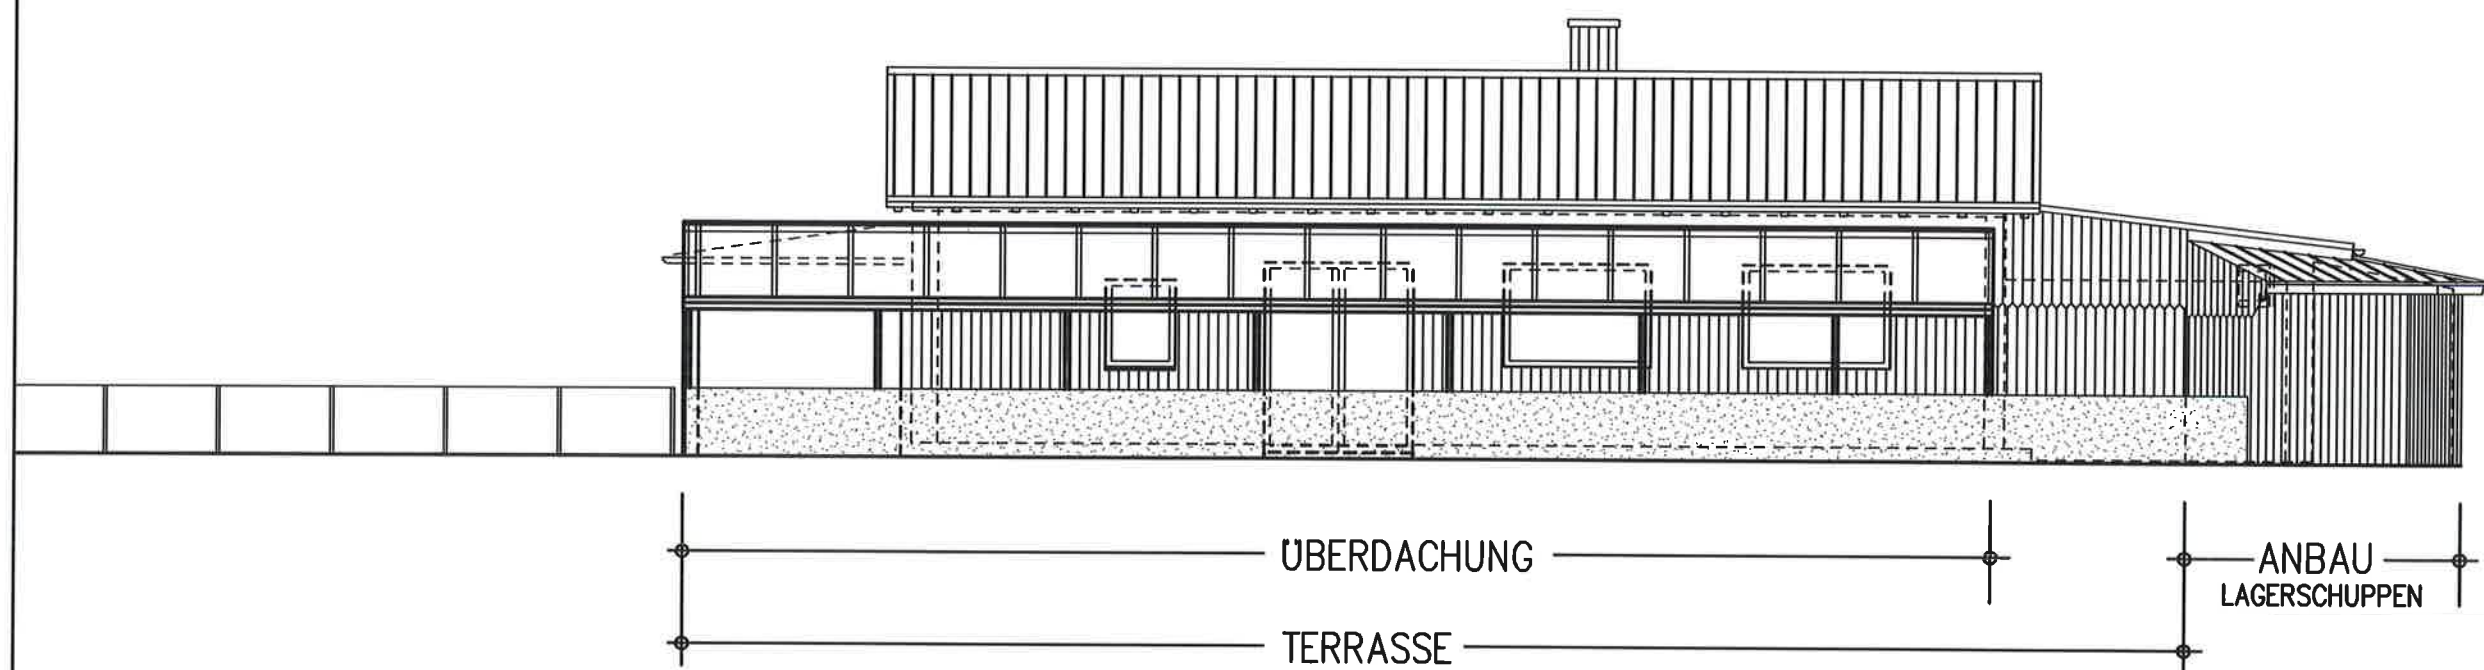

NORDWEST-ANSICHT M 1:100

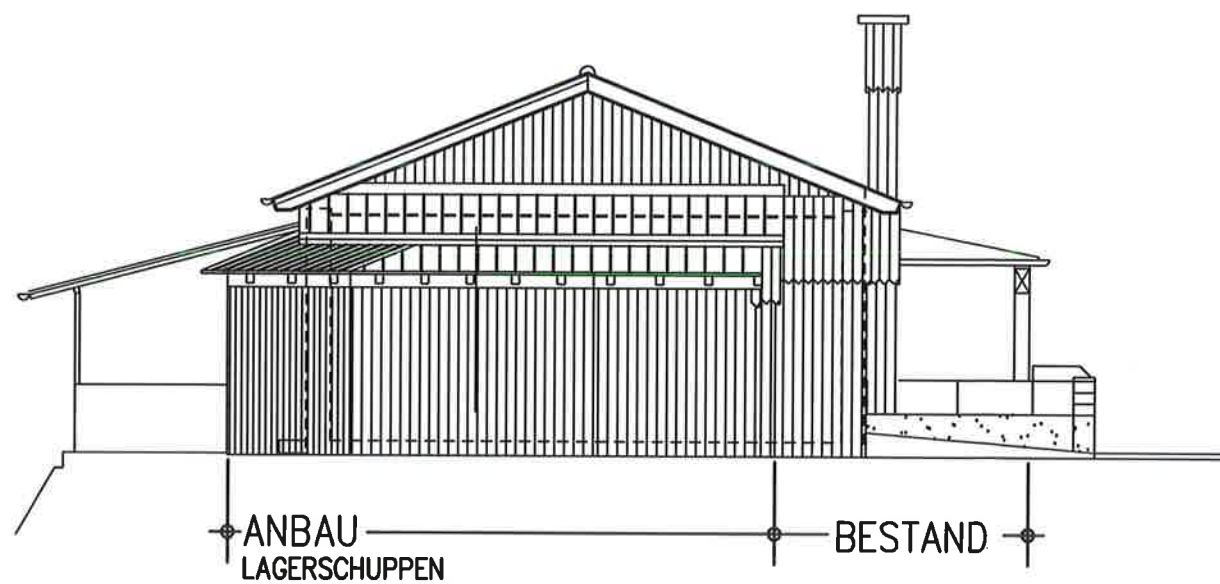

SÜDWEST-ANSICHT M 1:100