

Auszug aus den Geobasisinformationen

Liegenschaftskarte



Rheinland-Pfalz


VERMESSUNGS- UND
KATASTERAMT WESTPFALZ

Hergestellt am 19.05.2021

Flurstück: 619/15
Gemarkung: Stelzenberg (4982)

Gemeinde: Stelzenberg
Landkreis: Kaiserslautern


Bahnhofstraße 24
66953 Pirmasens

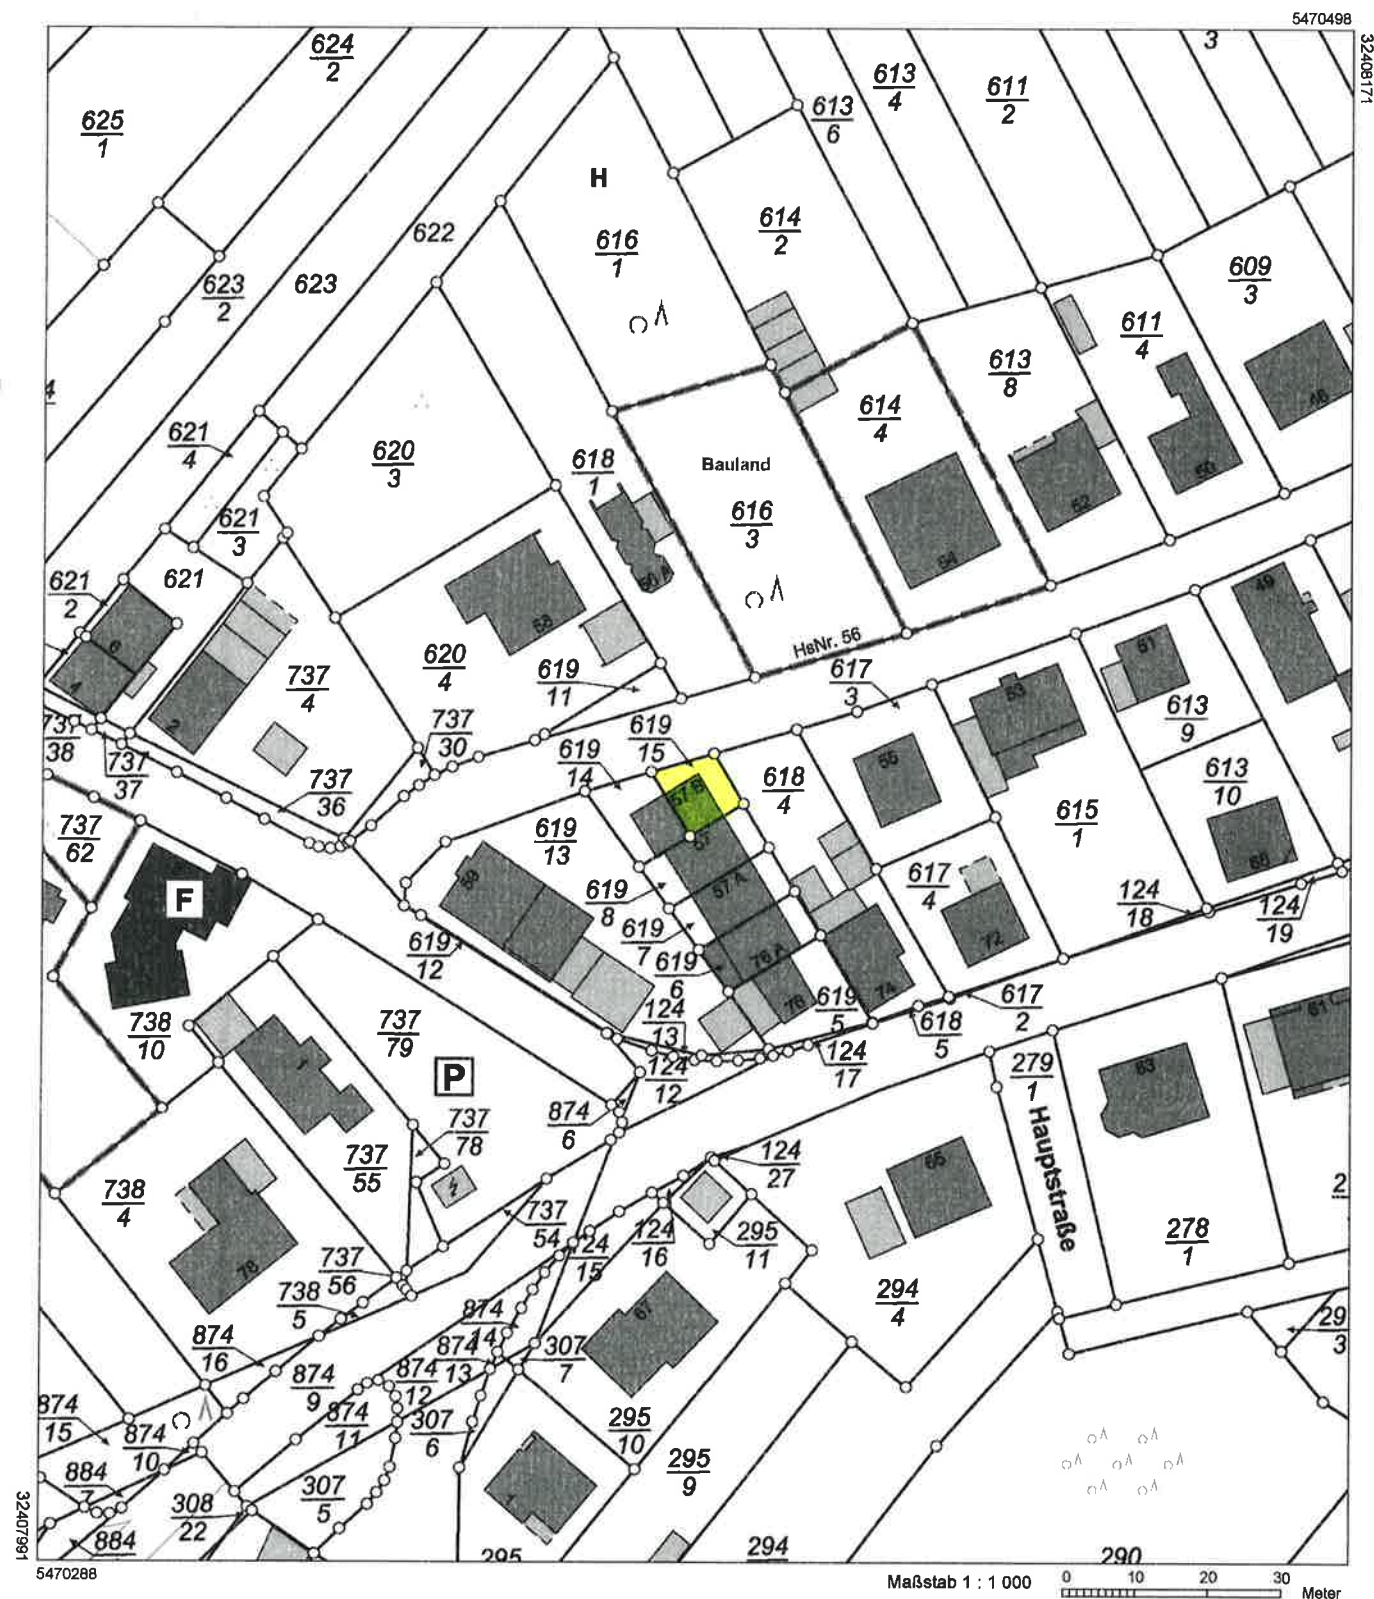


Vervielfältigungen für eigene Zwecke sind zugelassen. Eine unmittelbare oder mittelbare Vermarktung, Umwandlung oder Veröffentlichung der Geobasisinformationen bedarf der Zustimmung der zuständigen Vermessungs- und Katasterbehörde (§ 12 Landesgesetz über das amtliche Vermessungswesen).
Hergestellt durch das Vermessungs- und Katasteramt Westpfalz.

GRUNDRISSSE, SCHNITT und ANSICHTEN


Bestand M 1:100

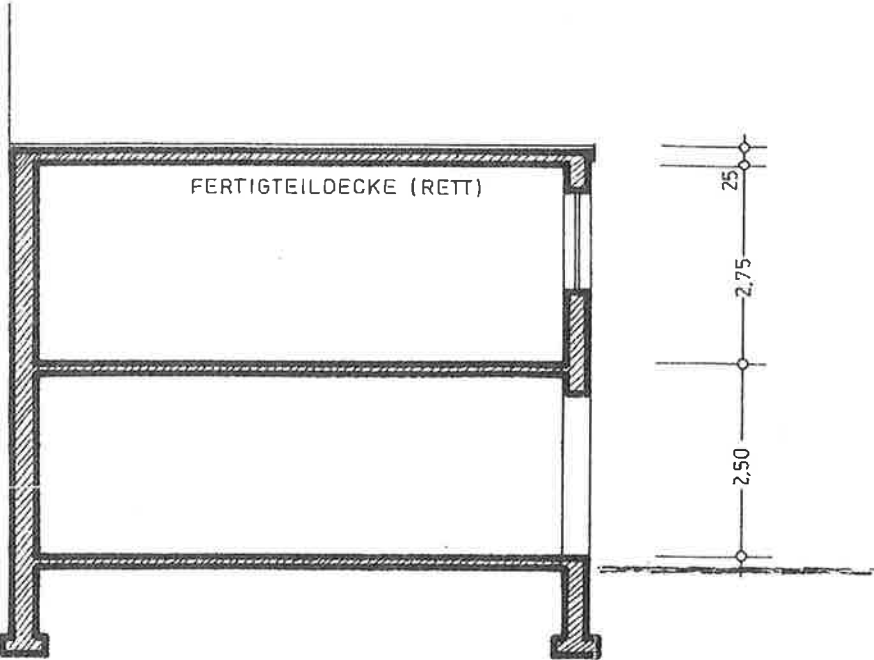


nordansicht

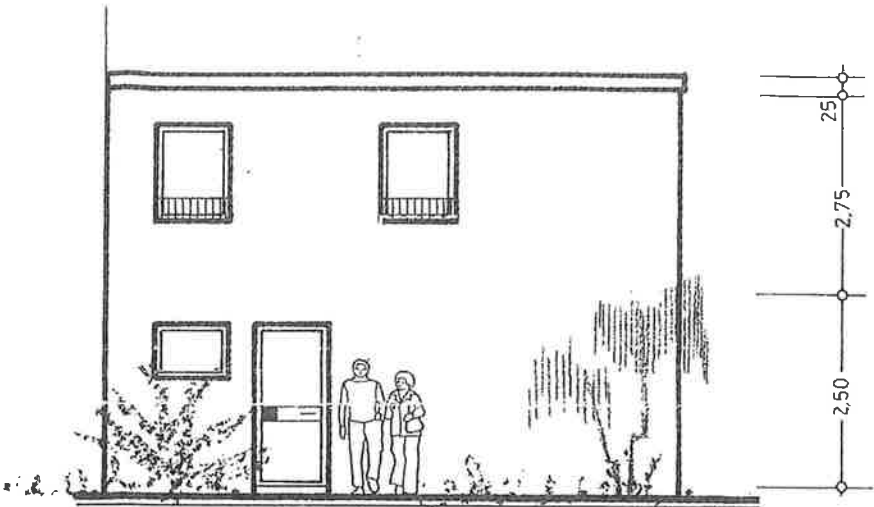



ostansicht

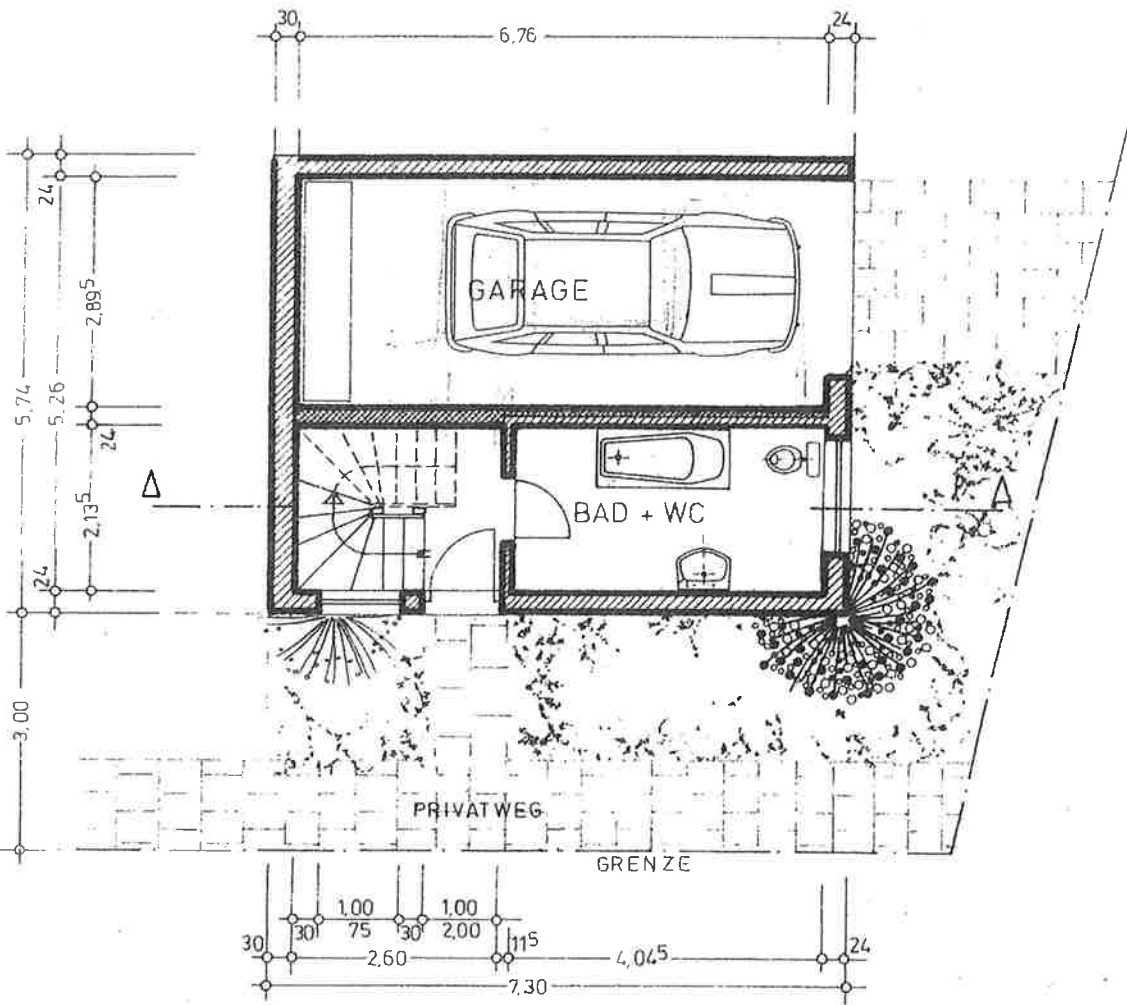

erdgeschoss

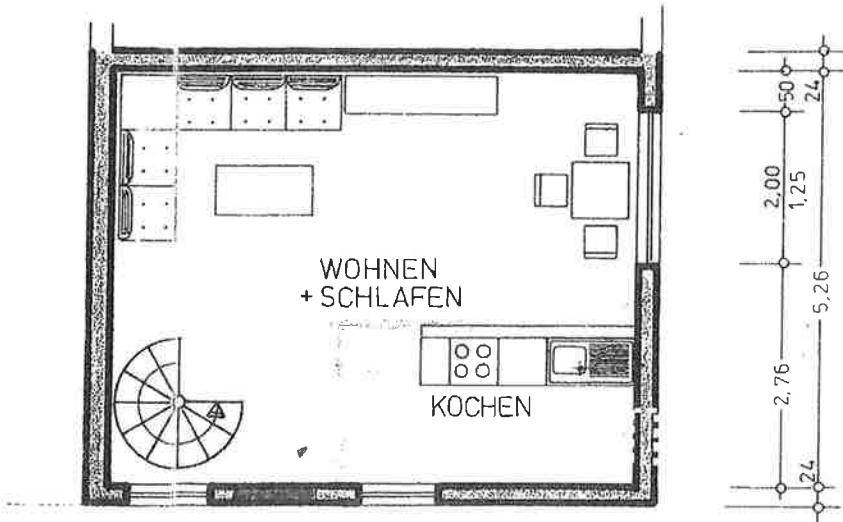


obergeschoss

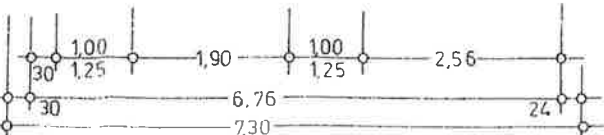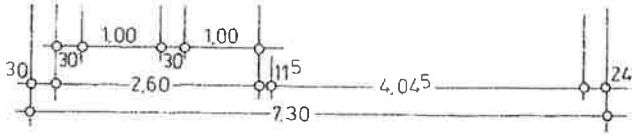


GRUNDRISSSE, SCHNITT und ANSICHTEN





nach dem Umbau M 1:100

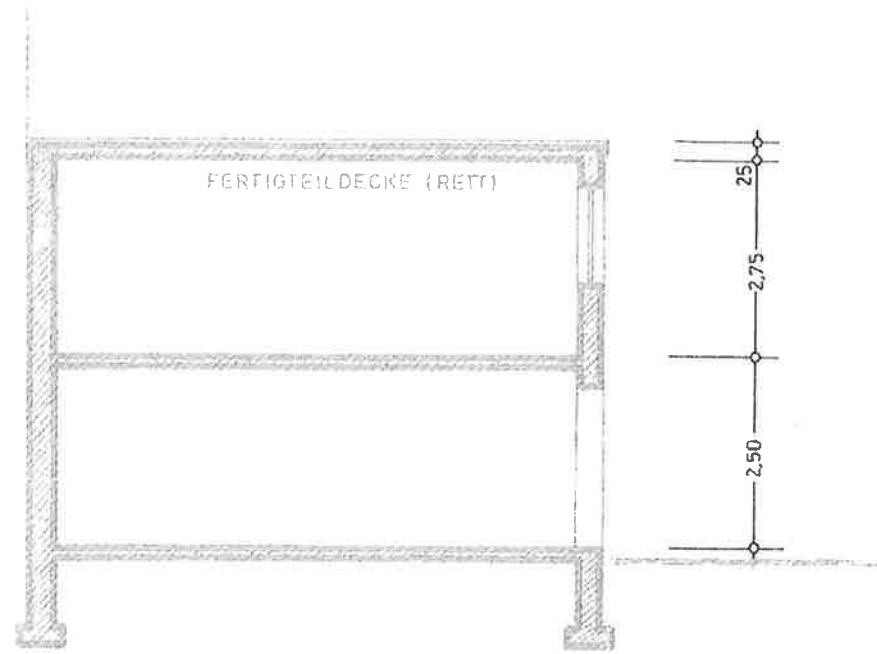


nordansicht

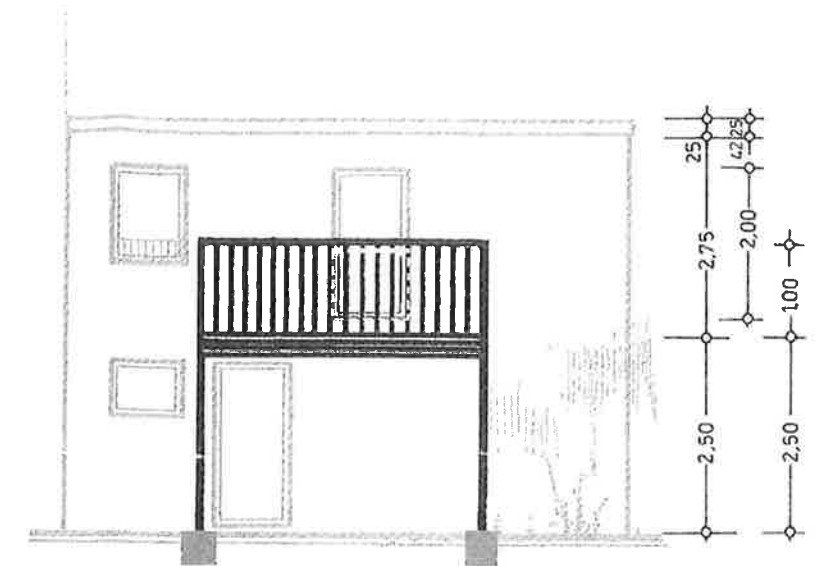

ostansicht

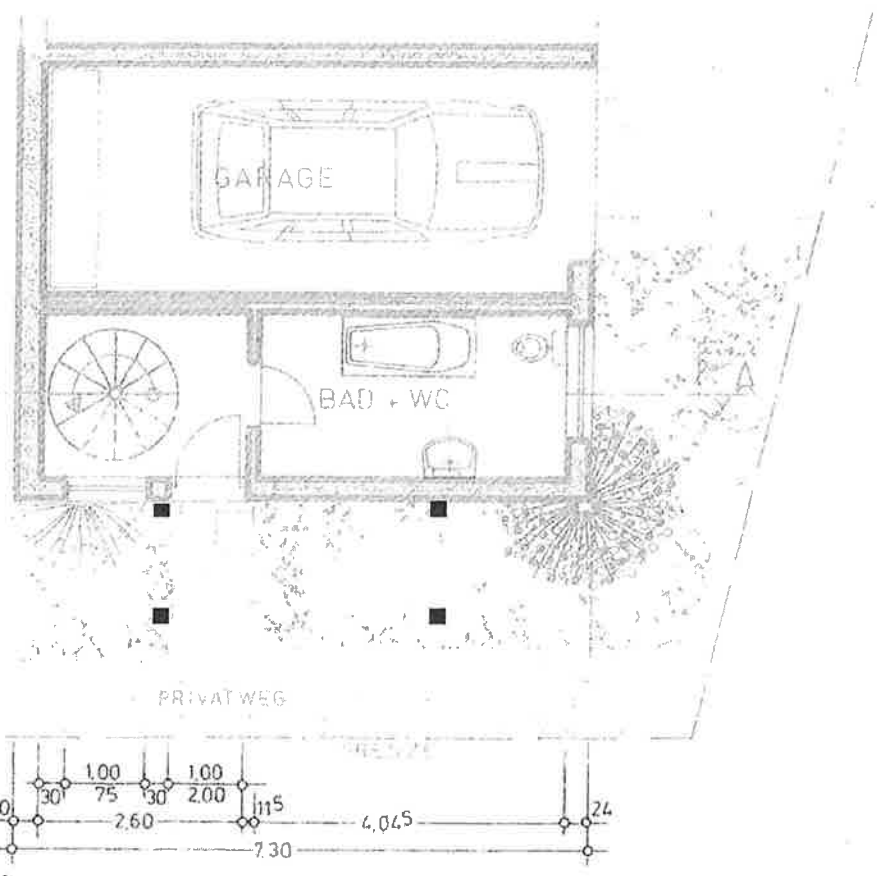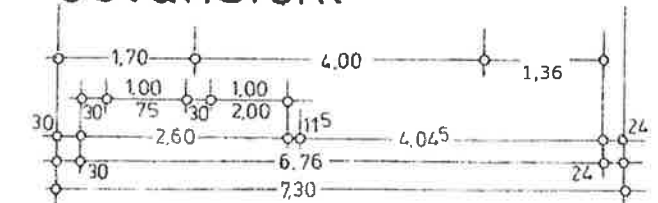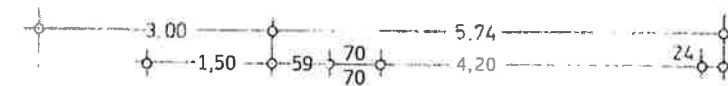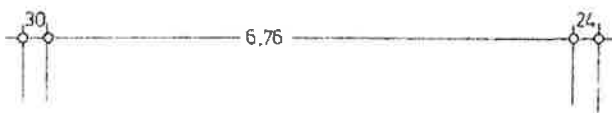

erdgeschoss

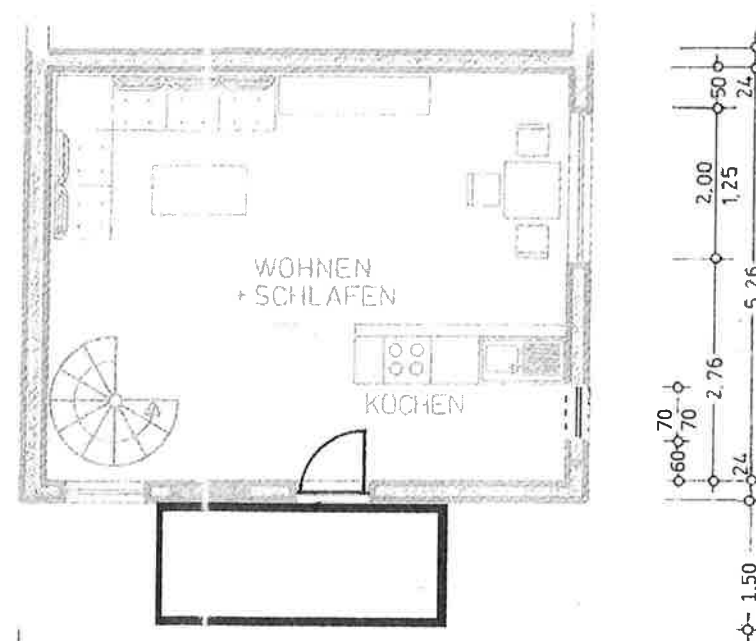

obergeschoss