


Auszug aus den Geobasisinformationen
Liegenschaftskarte



Hergestellt am 15.07.2021


Flurstück: 1142/12
Flur: 0
Gemarkung: Trippstadt
Gemeinde: Trippstadt
Landkreis: Kaiserslautern

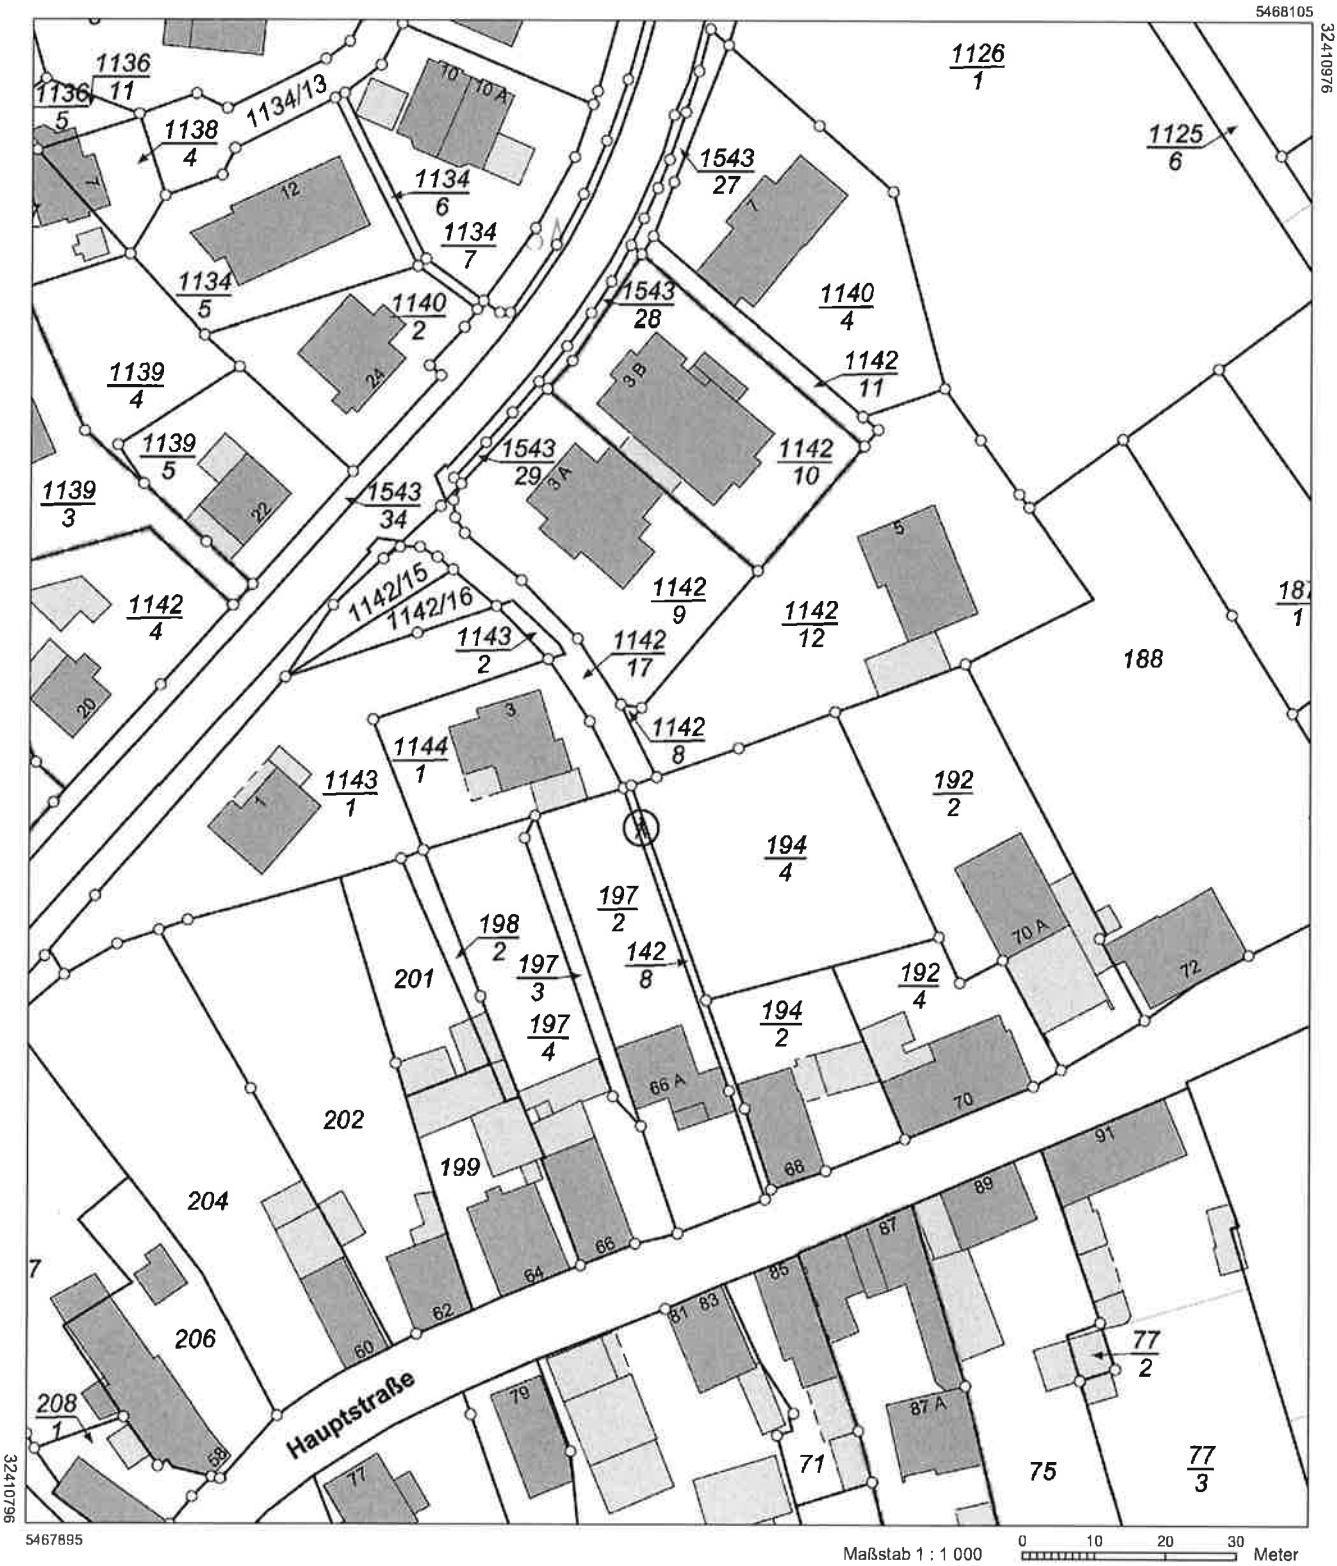

Vervielfältigungen für eigene Zwecke sind zugelassen. Eine unmittelbare oder mittelbare Vermarktung, Umwandlung oder Veröffentlichung der Geobasisinformationen bedarf der Zustimmung der zuständigen Vermessungs- und Katasterbehörde (§12 Landesgesetz über das amtliche Vermessungswesen).
Hergestellt durch Verbandsgemeindeverwaltung Landstuhl
NUR ZUR INTERNEN VERWENDUNG

GRUNDSTÜCKSGRENZE

-1,00

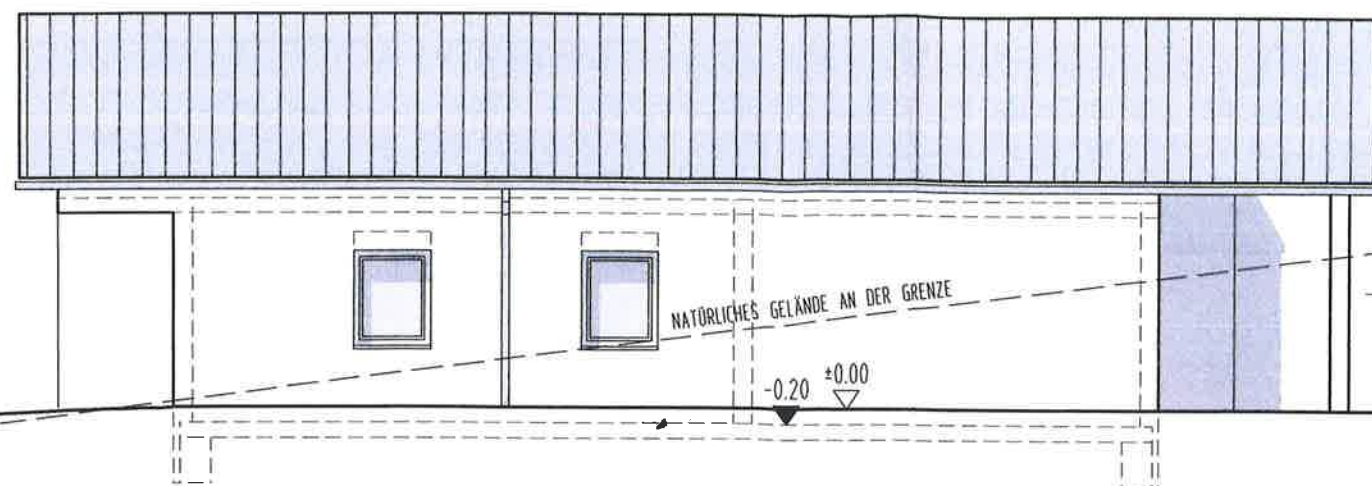

+3,05


GRUNDSTÜCKSGRENZE

+4,30 (OK MAUER)

WESTSEITE

GRUNDSTÜCKSGRENZE


+2,60

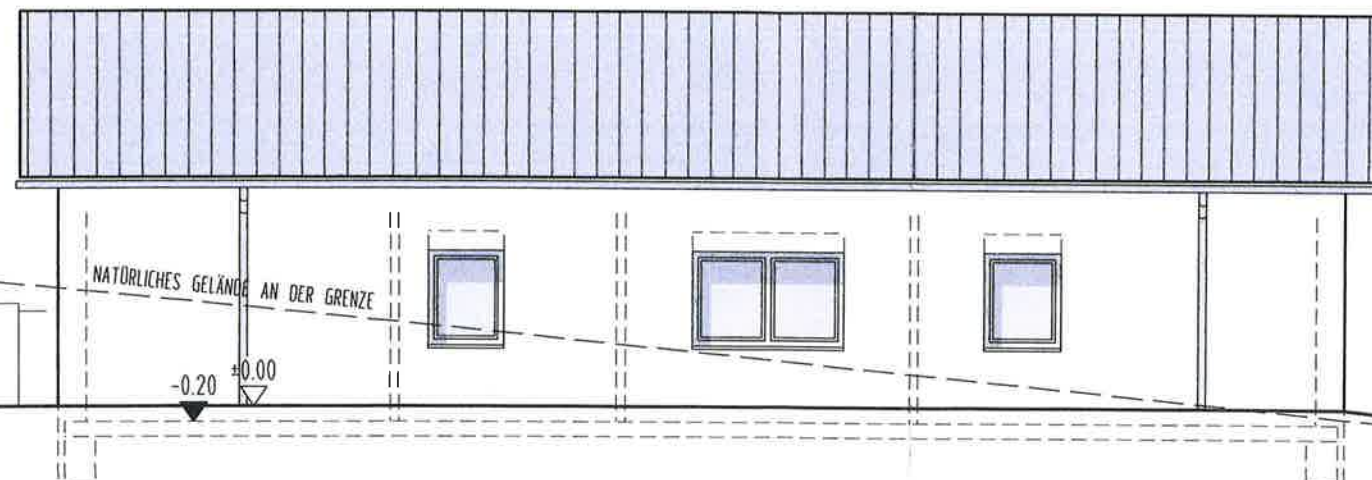

-0,83 (OK MAUER)
-1,33 (WEG)

GRUNDSTÜCKSGRENZE


OSTSEITE

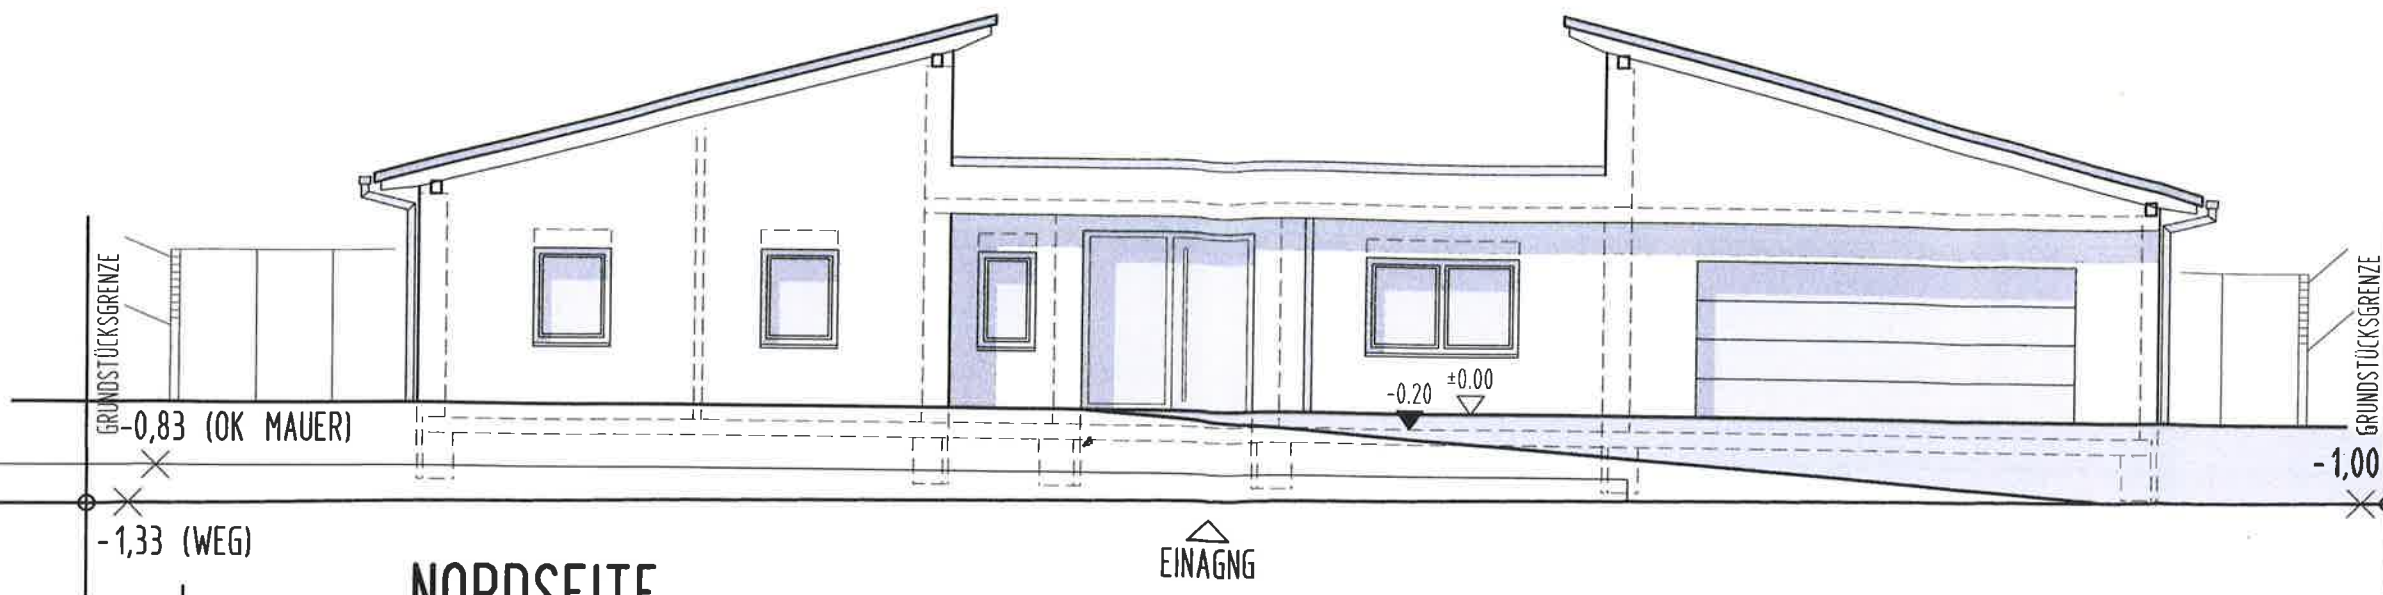

NORDSEITE

EINAGNG

GRUNDSTÜCKSGRENZE
+3,05

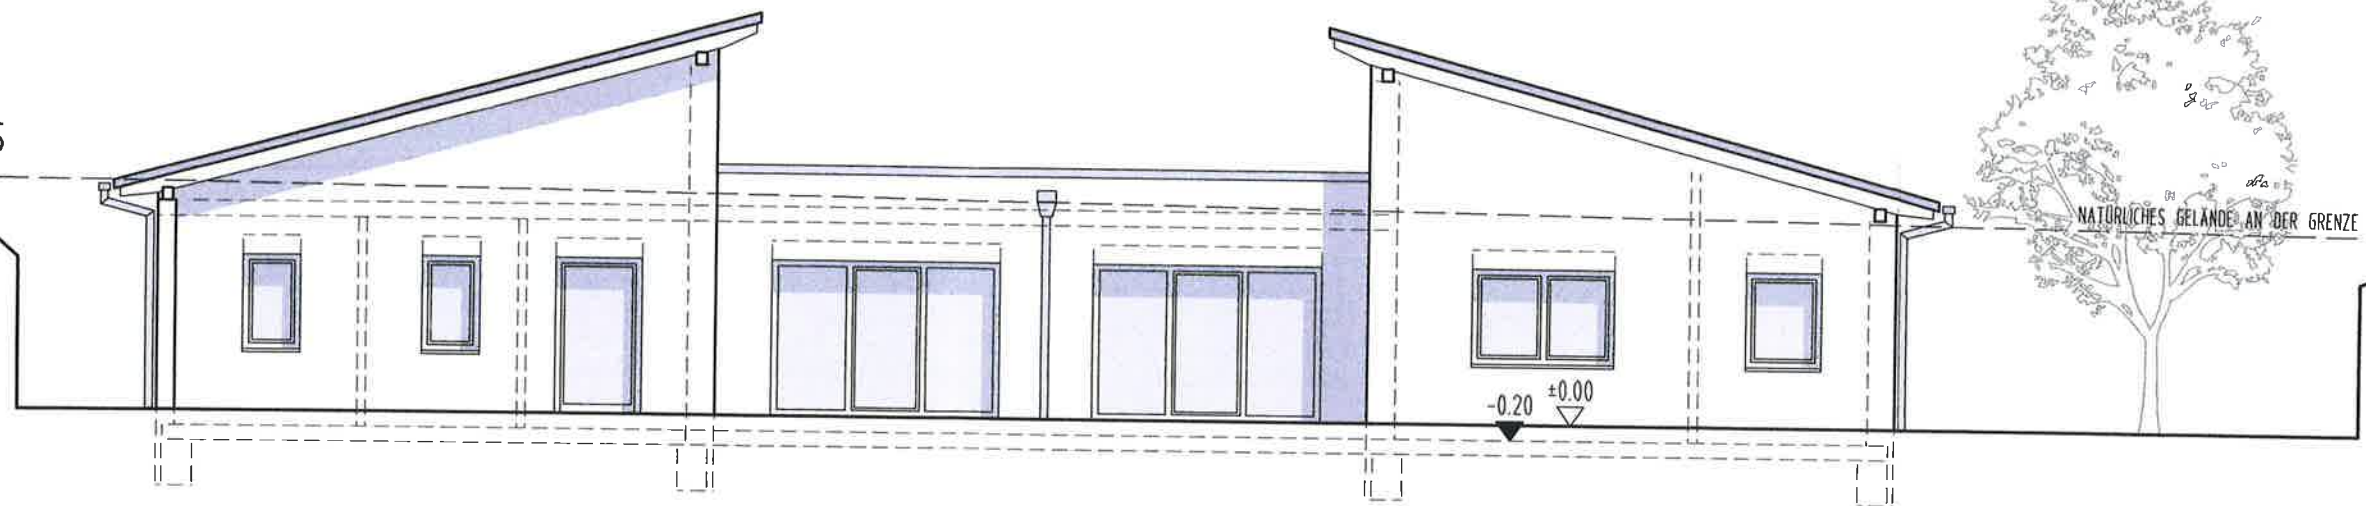

SÜDSEITE

NATÜRLICHES GELÄNDE AN DER GRENZE

$\frac{192}{4}$

101.