Auszug aus den Geobasisinformationen

Liegenschaftskarte

RheinlandPfalz
VERMESSUNGS- UND
KATASTERAMT WESTPFALZ

Hergestellt am 27.04.2021

Bahnhofstraße 24
66953 Pirmasens

Flurstück:	2060/7	Gemeinde:	Bann
Flur:	0	Landkreis:	Kaiserslautern
Gemarkung:	Bann		

5471726

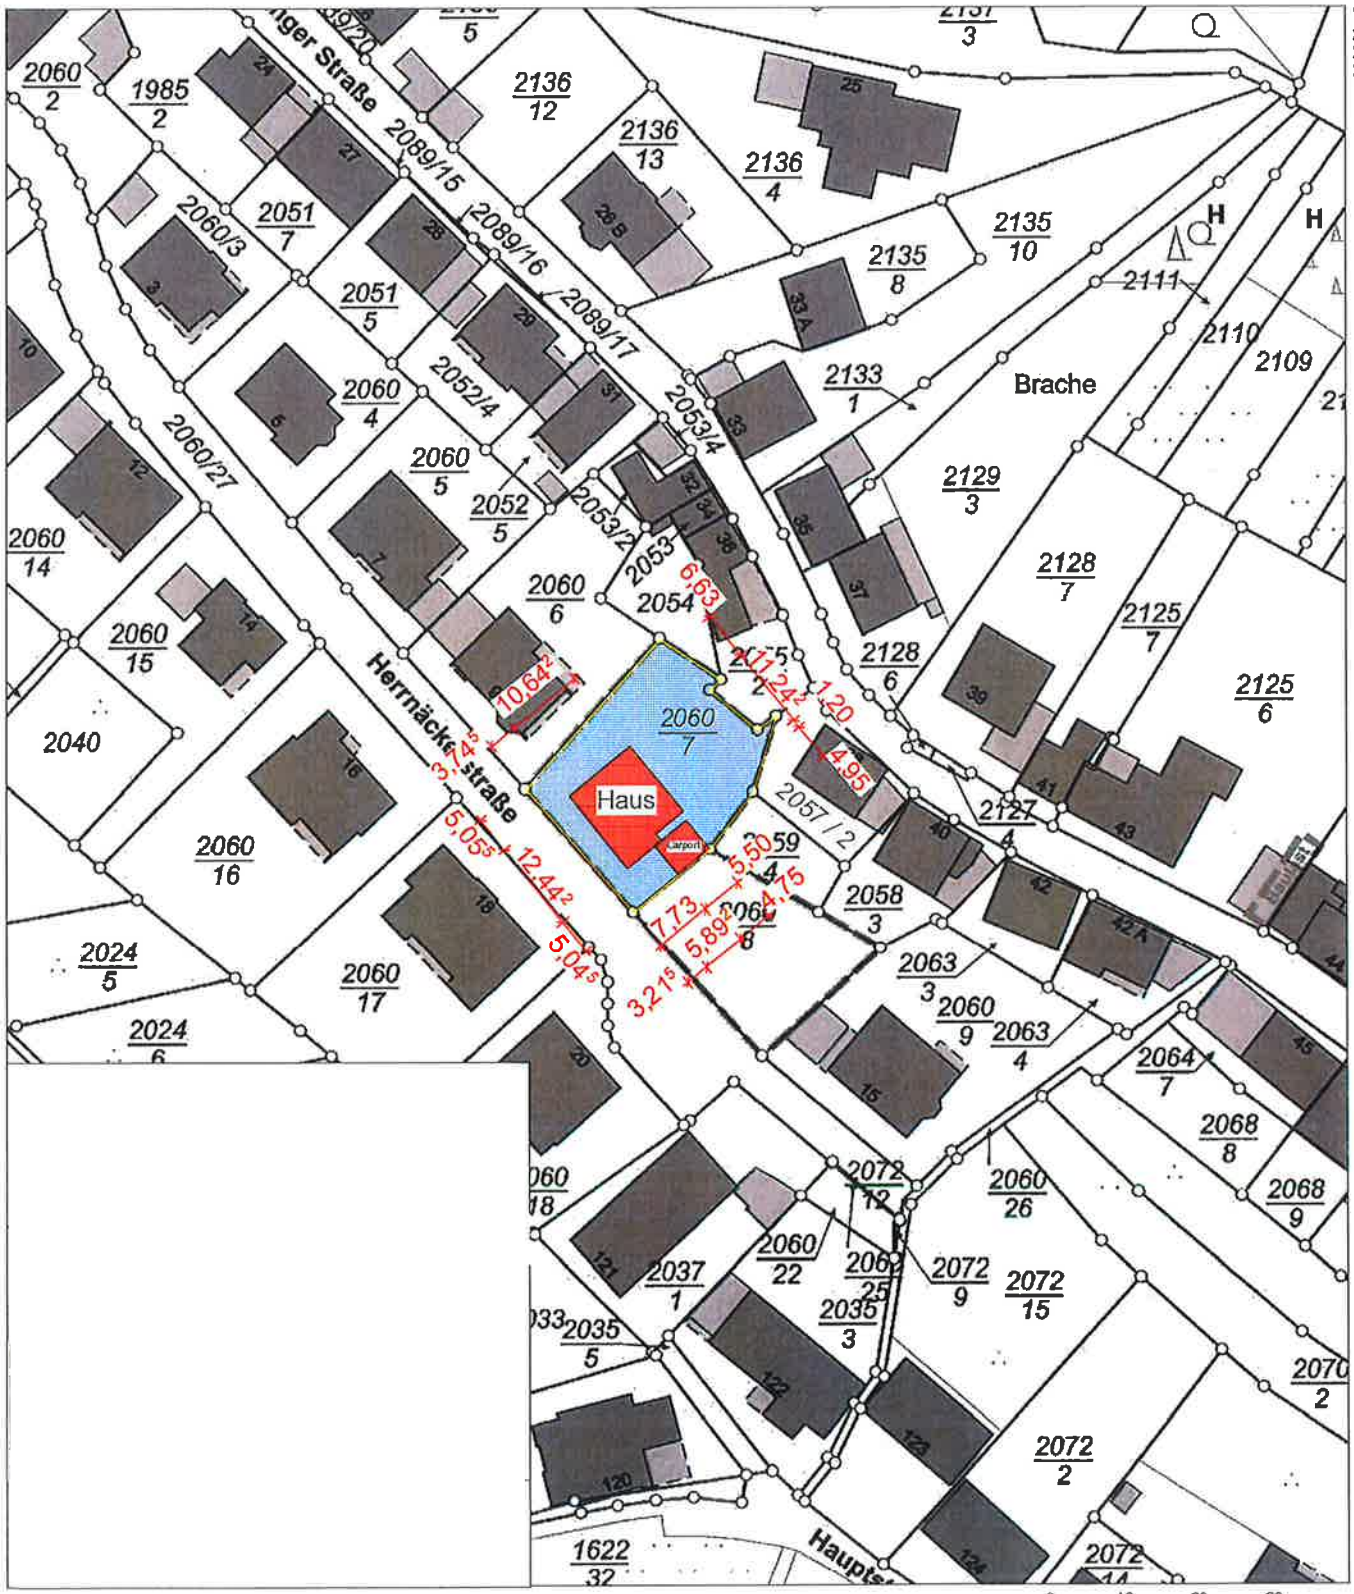

Maßstab 1 : 1 000

Vervielfältigungen für eigene Zwecke sind zugelassen. Eine unmittelbare oder mittelbare Vermarktung, Umwandlung oder Veröffentlichung der Geobasisinformationen bedarf der Zustimmung der zuständigen Vermessungs- und Katasterbehörde (§12 Landesgesetz über das amtliche Vermessungswesen).
Hergestellt durch das Vermessungs- und Katasteramt Rheinhessen-Nahe.