


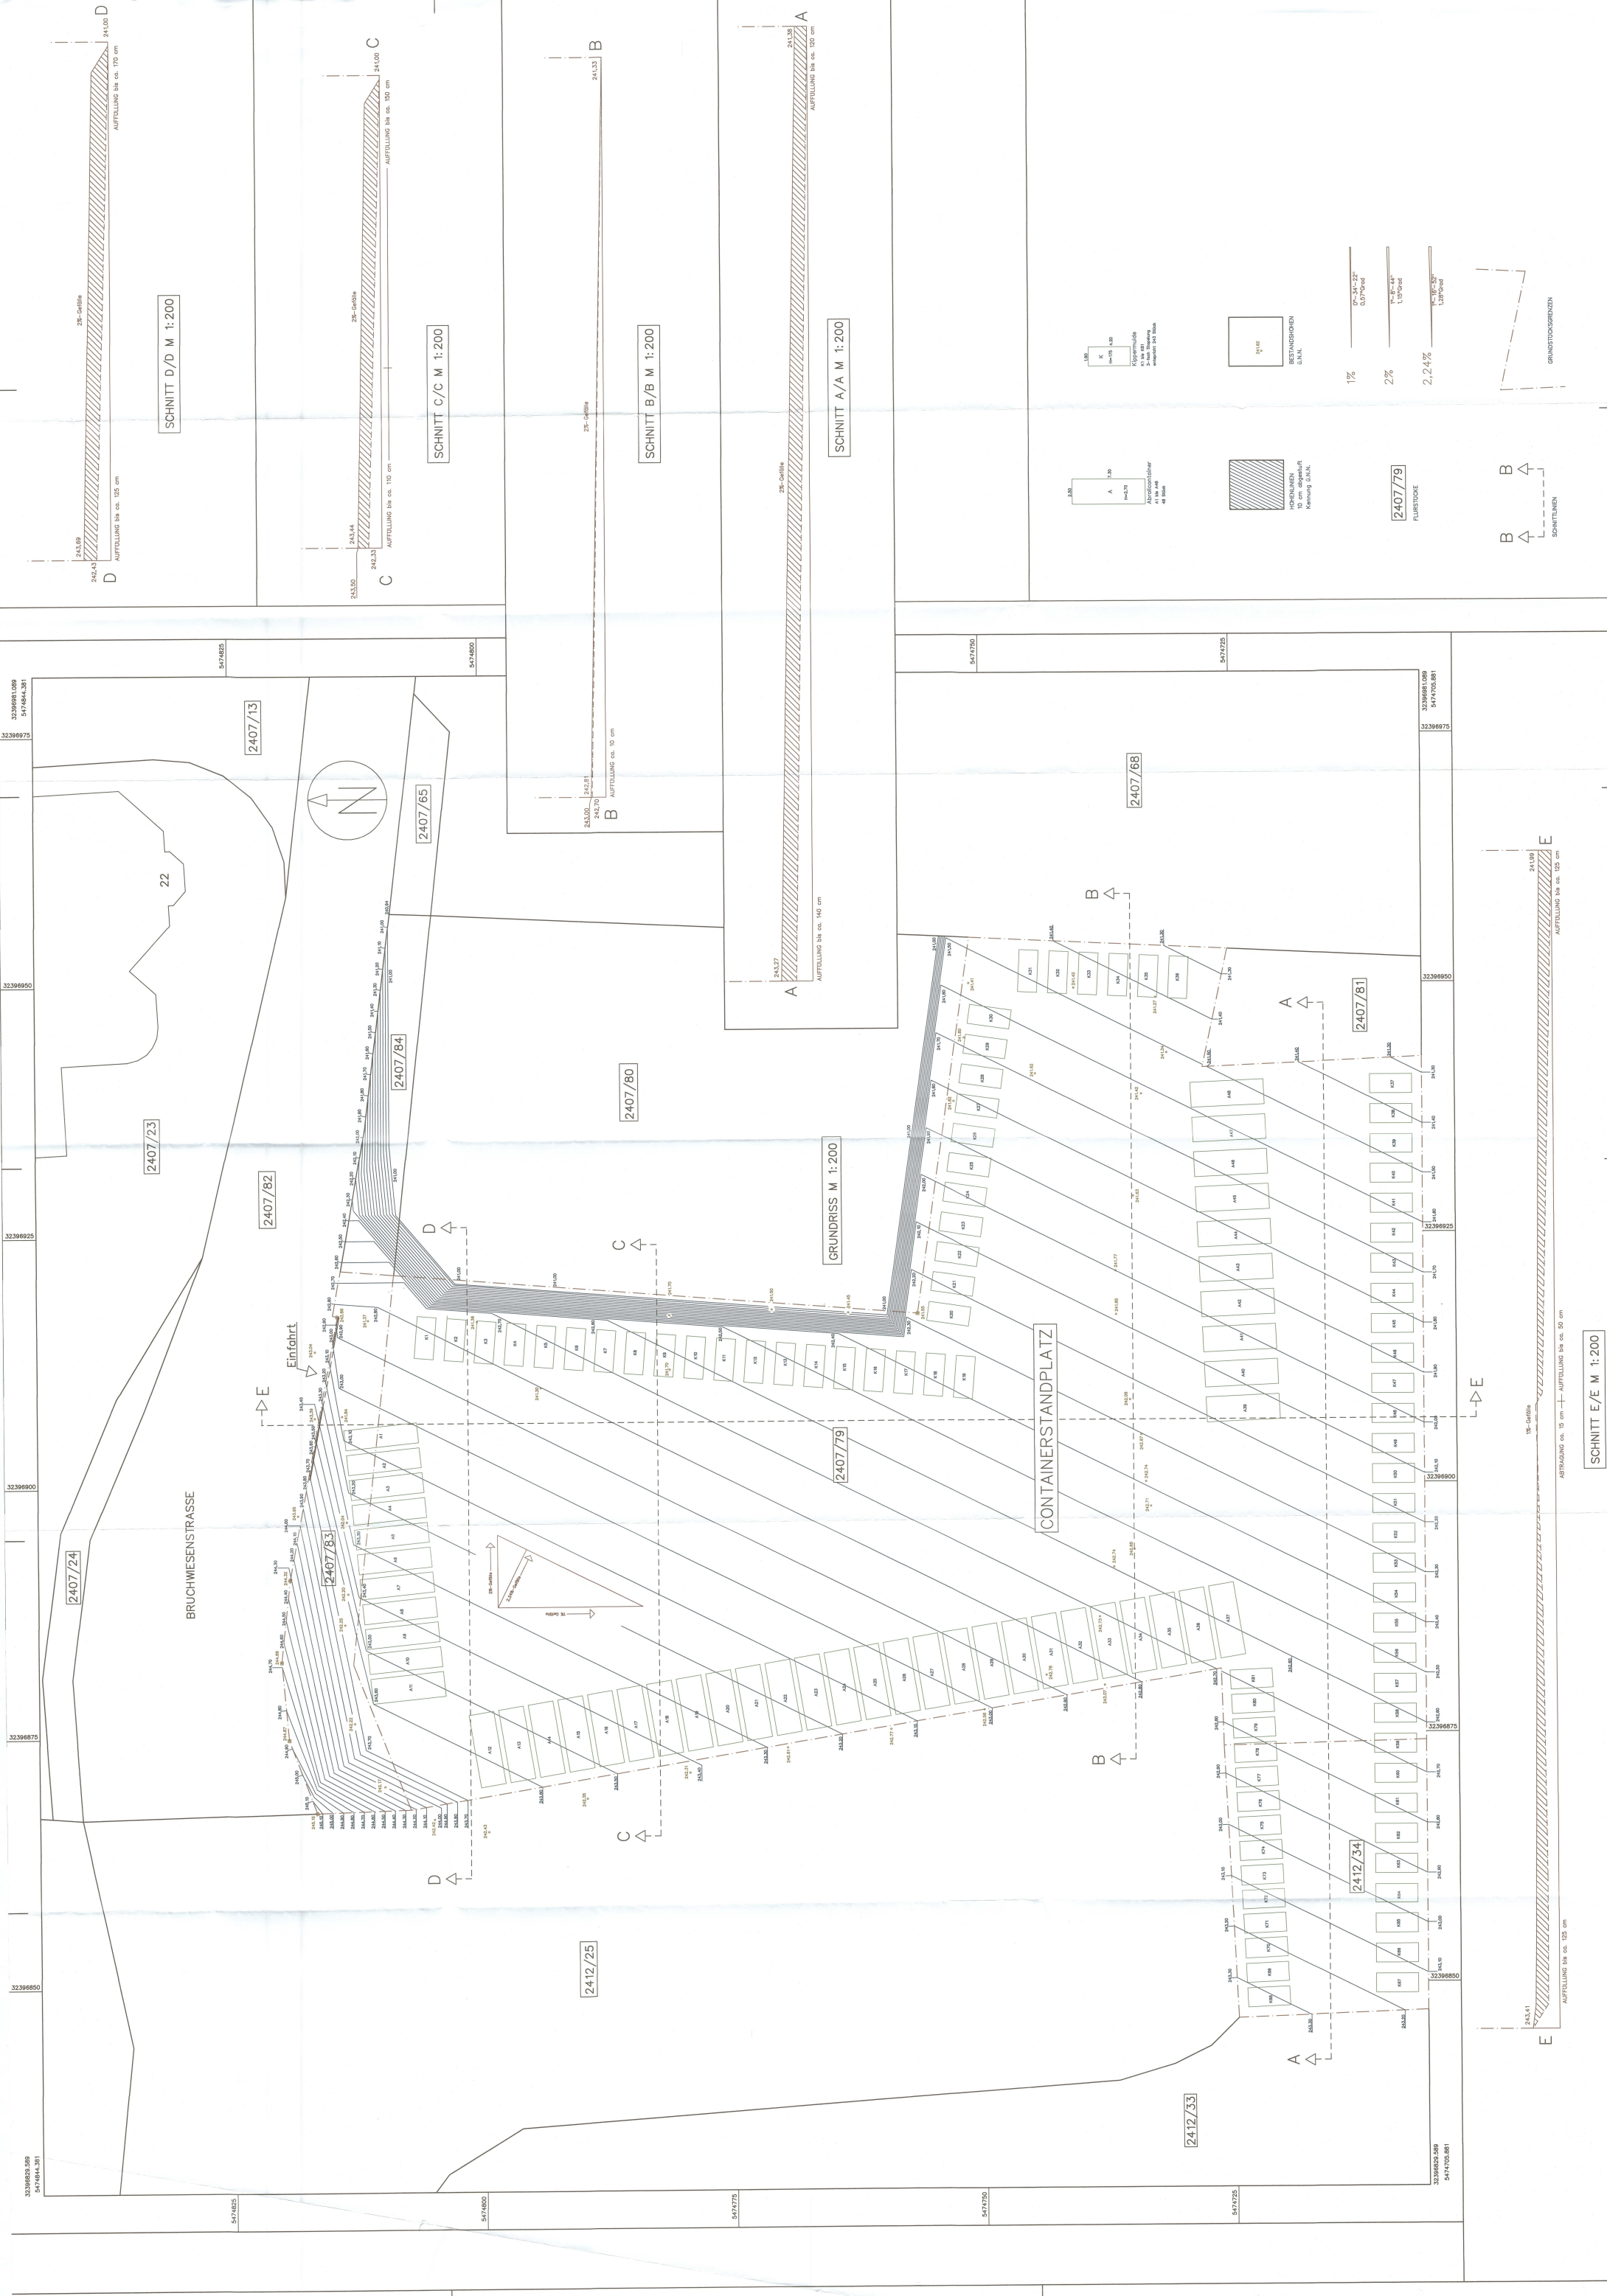

Schnitt E/E M 1:200





2407/79
Flurstücke





2407/68

2407/81

2412/34

2412/33

2412/25

2407/80

2407/65

2407/13

2407/23

2407/24

2407/83

Grundriss M 1:200

Containerstandplatz

2407/79

2407/82

E

E

E

E


























