


Längsschnitt

Haus A


Haus B

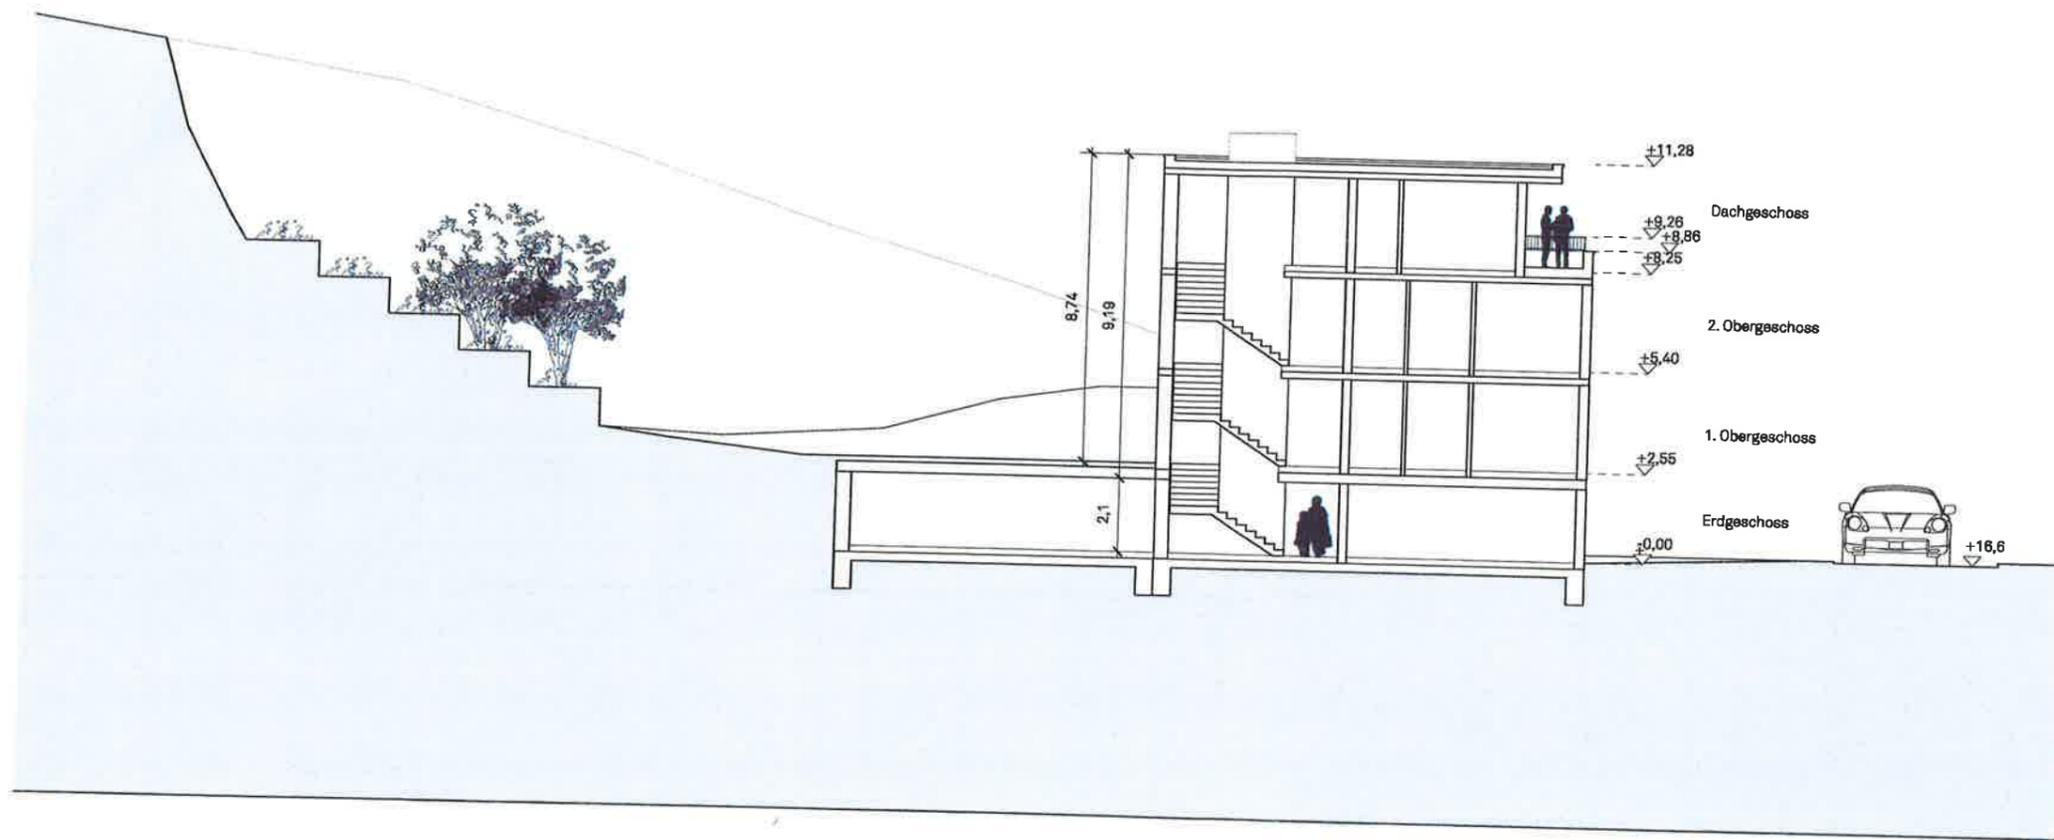

Querschnitt

Haus A




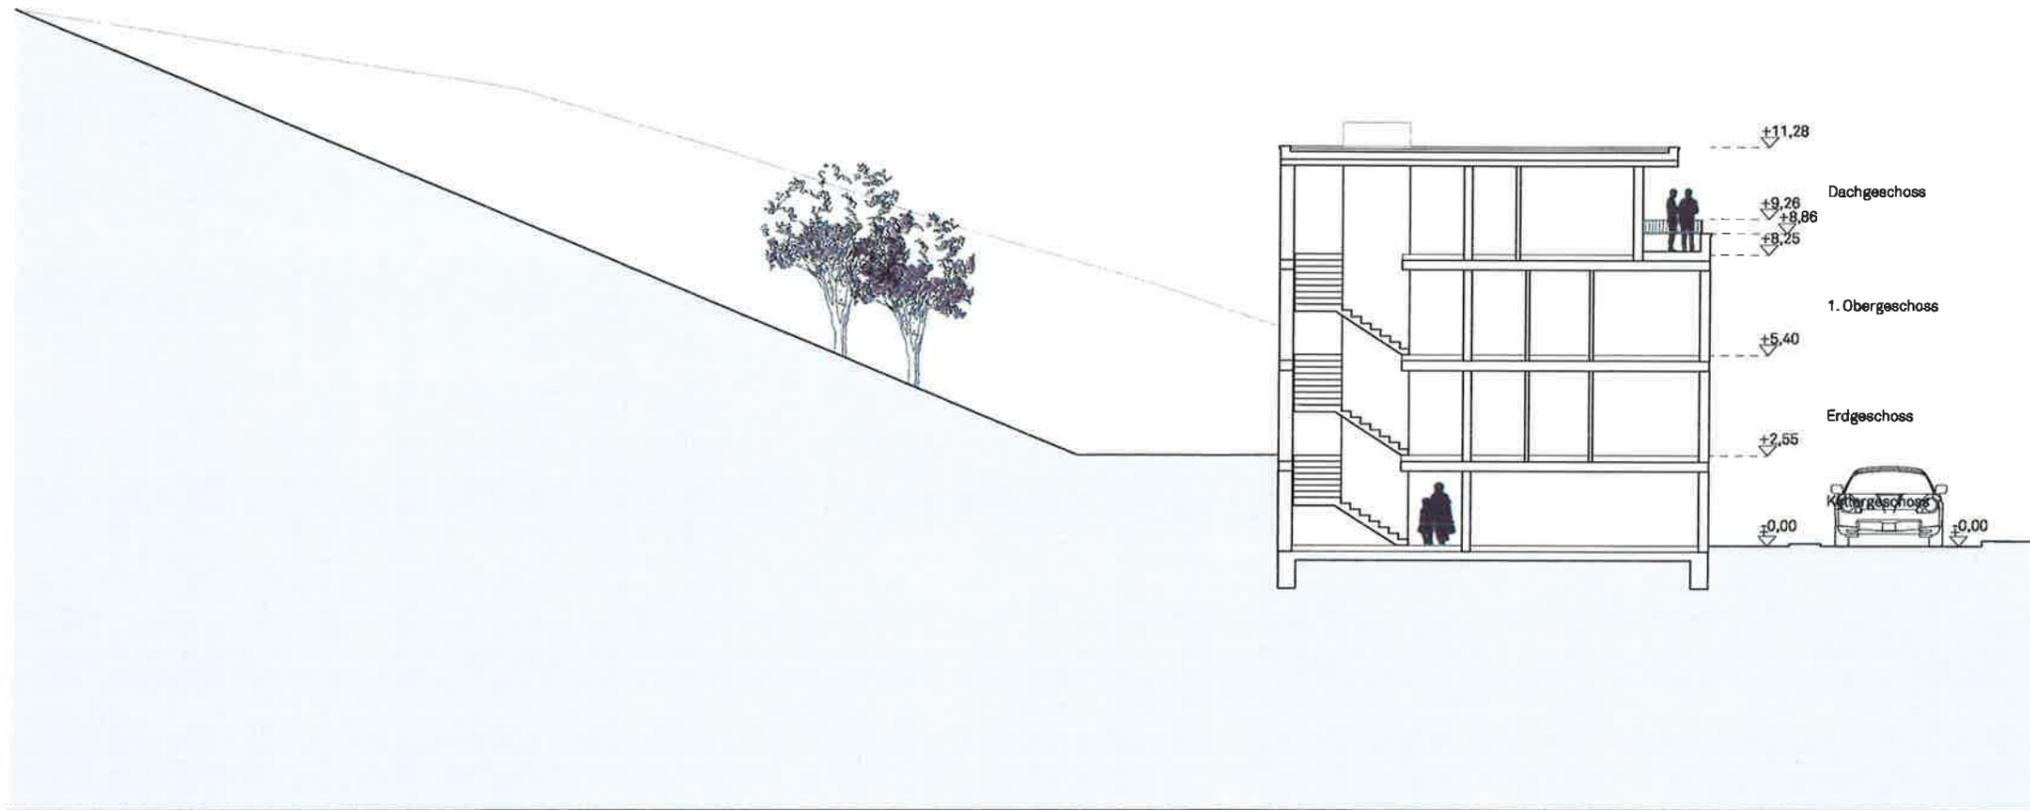

Querschnitt


Haus B



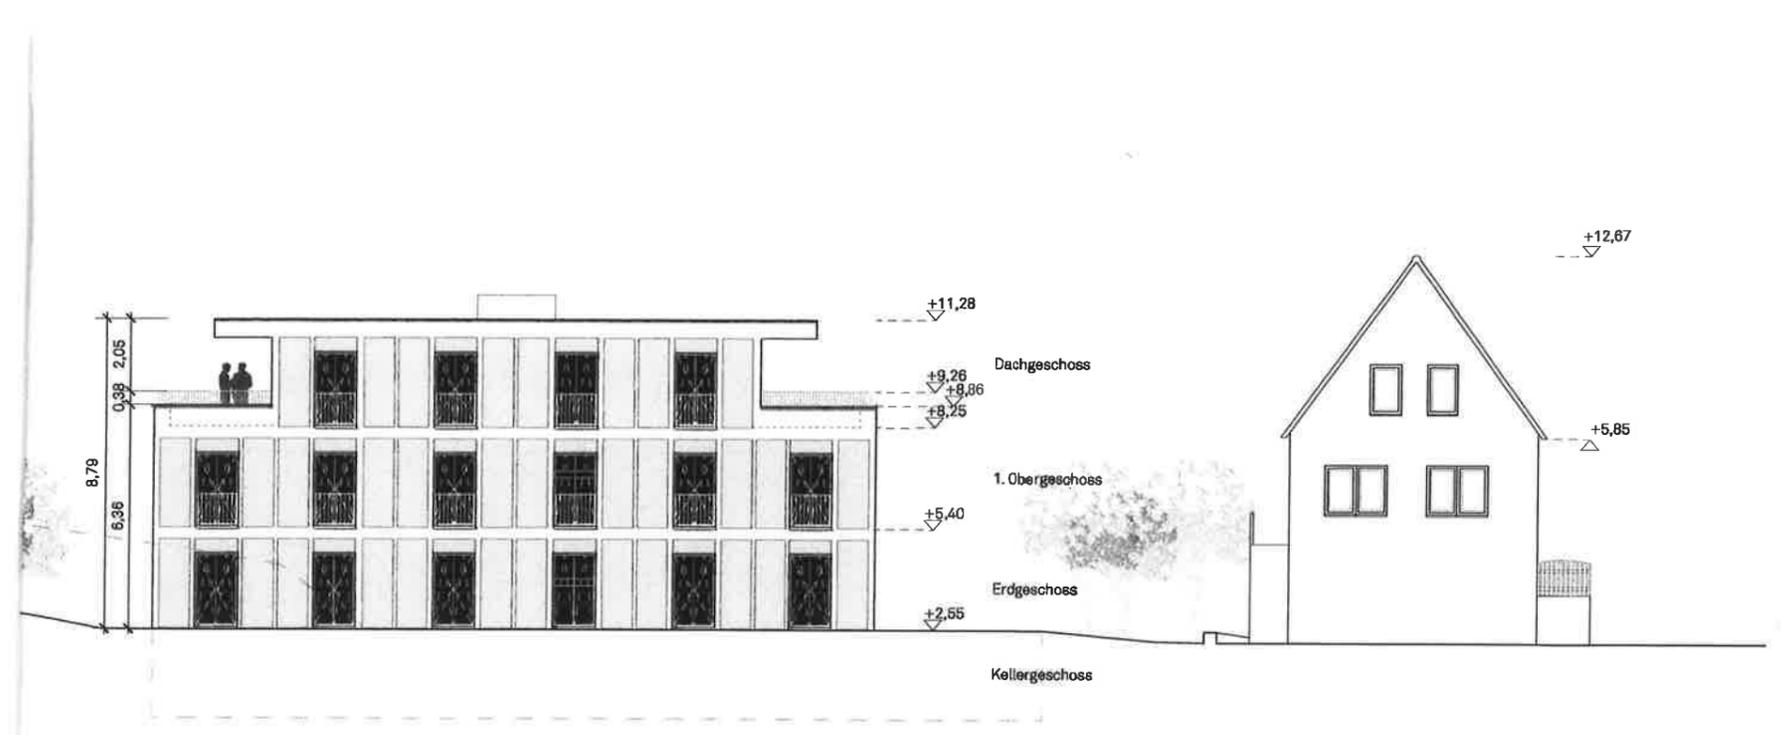

Haus A



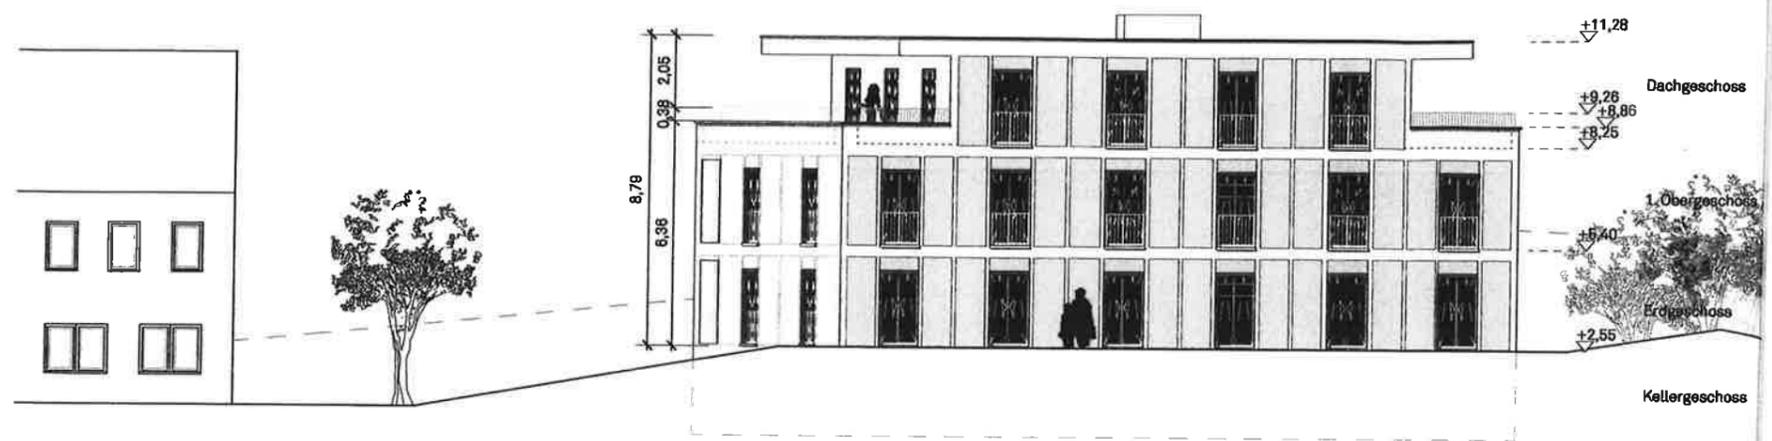


Nordwestansicht

Haus B




Südostansicht

Haus A

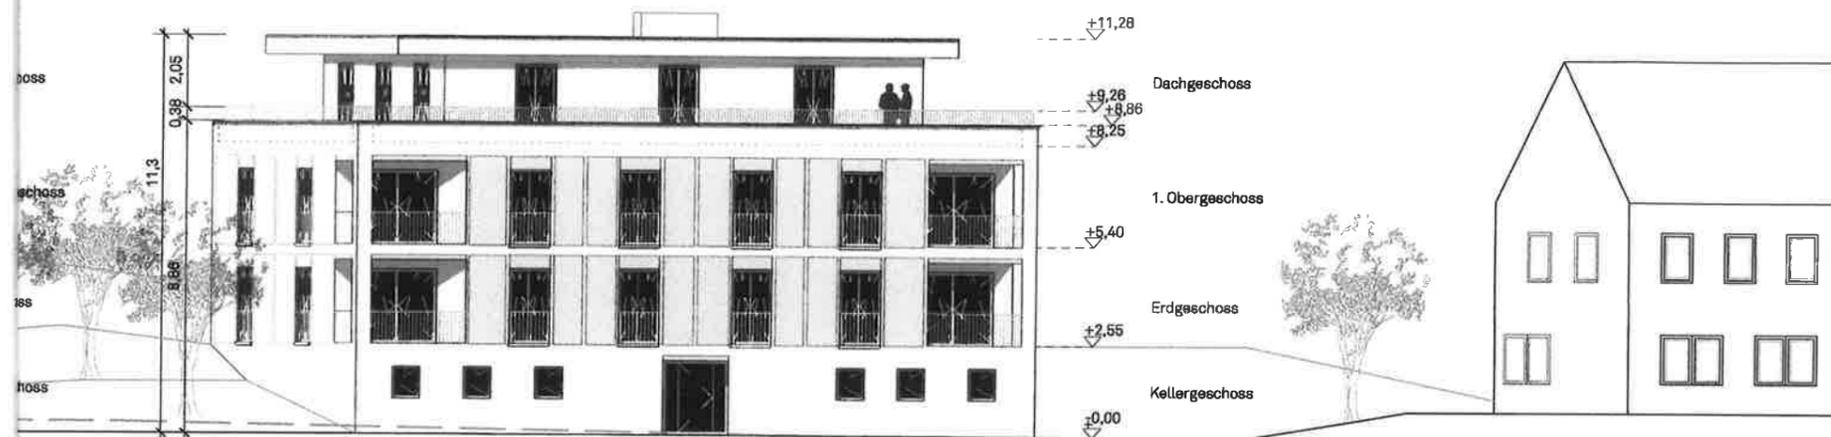

Haus B




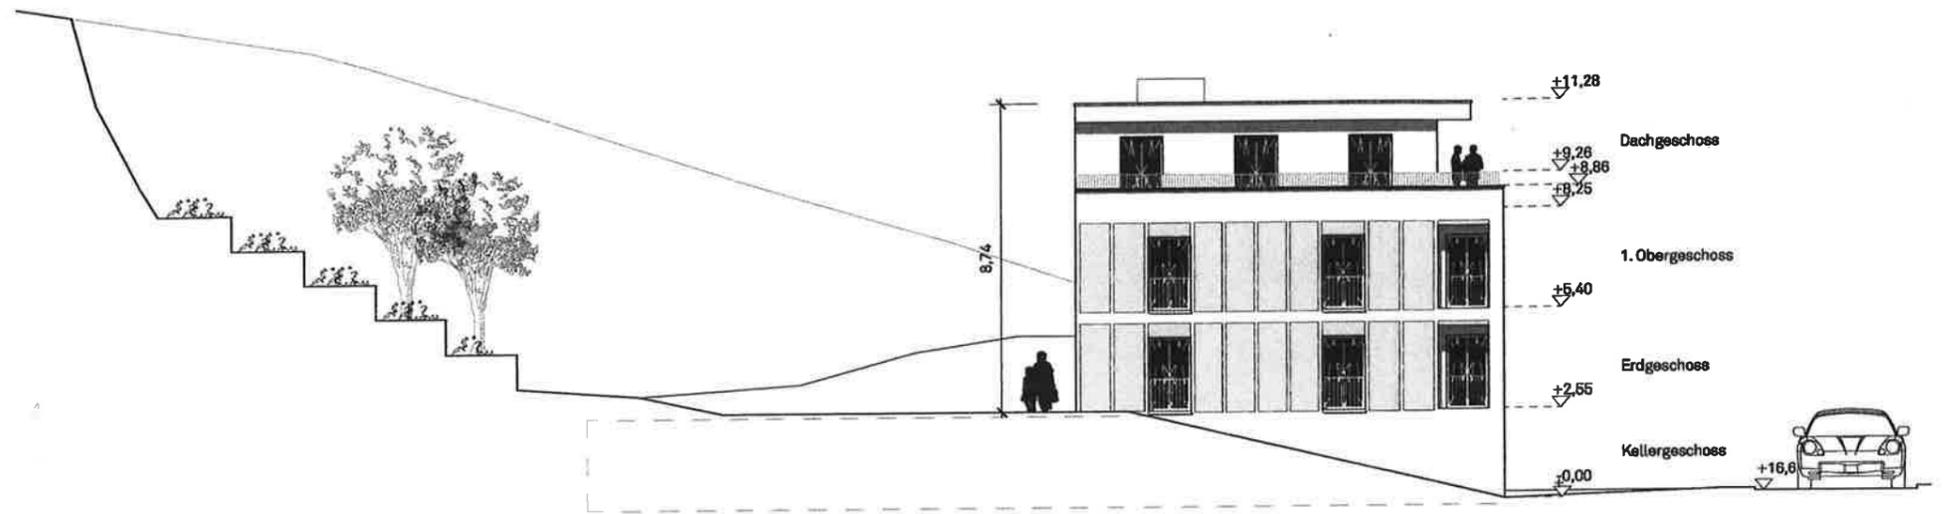

Südwestansicht

Haus A




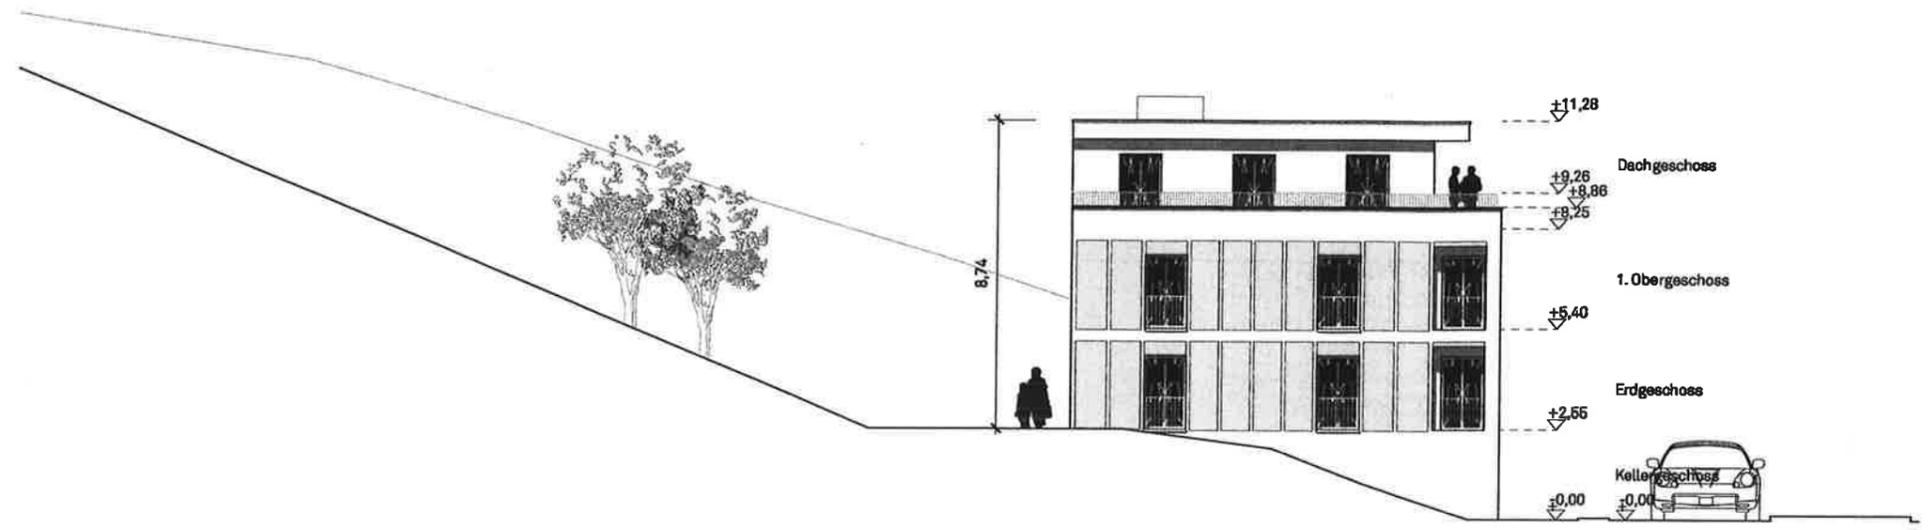

Südwestansicht

Haus B




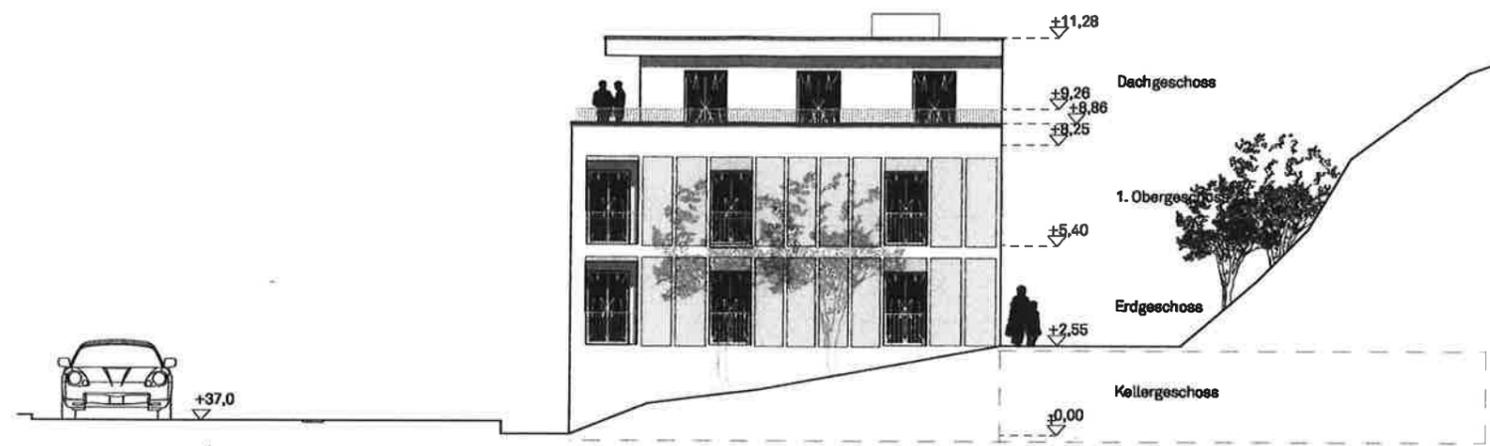

Nordostansicht

Haus A



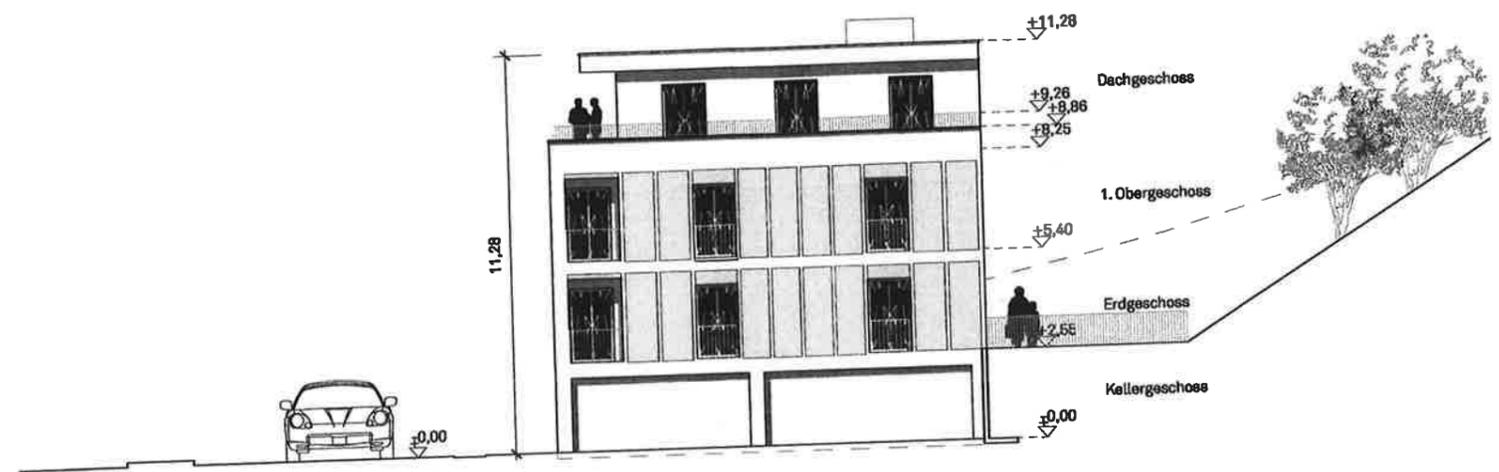

Nordostansicht

Haus B